

PAVIMENTAÇÃO A EXECUTAR

PASSEIO A CONSTRUIR


IGREJA BATISTA

Q7

DETALHE E POSIÇÃO  
SARJETA, MEIO-FIO E PASSEIO  
S / ESCALA

SARJETA A EXECUTAR

MEIO-FIO

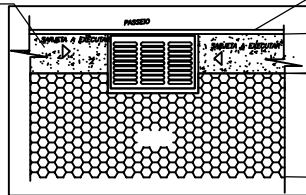

TRAVA ( MEIO-FIO) A EXECUTAR

PASSEIO A CONSTRUIR

INICIO DA RUA HEITOR MEIRELLES

LATITUDE: 20°53'14.41"S  
LONGITUDE: 42°20'31.37"O


FINAL PAV. DA RUA HEITOR MEIRELLES  
EST. 6

LATITUDE: 20°53'11.62"S  
LONGITUDE: 42°20'33.26"O

RUA HEITOR MEIRELLES

RUA SANTO ANTÔNIO

### CORTE TRANSVERSAL PAVIMENTO TIPO SEM ESCALA

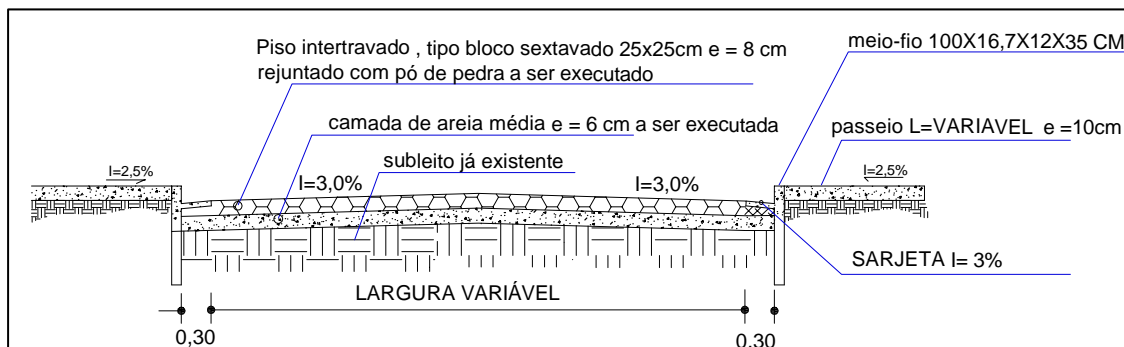

PLANTA BAIXA  
ESCALA 1/500



MUNICÍPIO DE MIRADOURO  
SECRETARIA DE OBRAS

PRAÇA SANTA RITA 288 - CENTRO - MIRADOURO MG  
CNPJ 17947623/0001-79 CEP 36893-000  
TEL. (32) 3753 1160 RAMAL - 210

RUA HEITOR MEIRELLES = 568,5 M2	CARIMBO APROV.
MIRADOURO - MG	
tipo de projeto: PROJETO DE PAVIMENTAÇÃO EM BLOQUETE SEXTAVADO EM DIVERSAS RUAS	Quadro de áreas: ÁREA TOTAL A SER PAVIMENTADA 6.624,06 M²
empresa responsável: PREFEITURA MUNICIPAL DE MIRADOURO -MG	desenho: RONY SOUZA
PREFEITO : CLOVES DA SILVA BOTELHO	prancha: A3 01/04
Desenho: PLANTA BAIXA	data: 28/04/2022
Responsável técnico : THAIS LOPES DE CASTRO CREA: 141895826-3	revisão 02: 19/12/2022