



CORTE TRANSVERSAL
PAVIMENTO TIPO SEM ESCALA

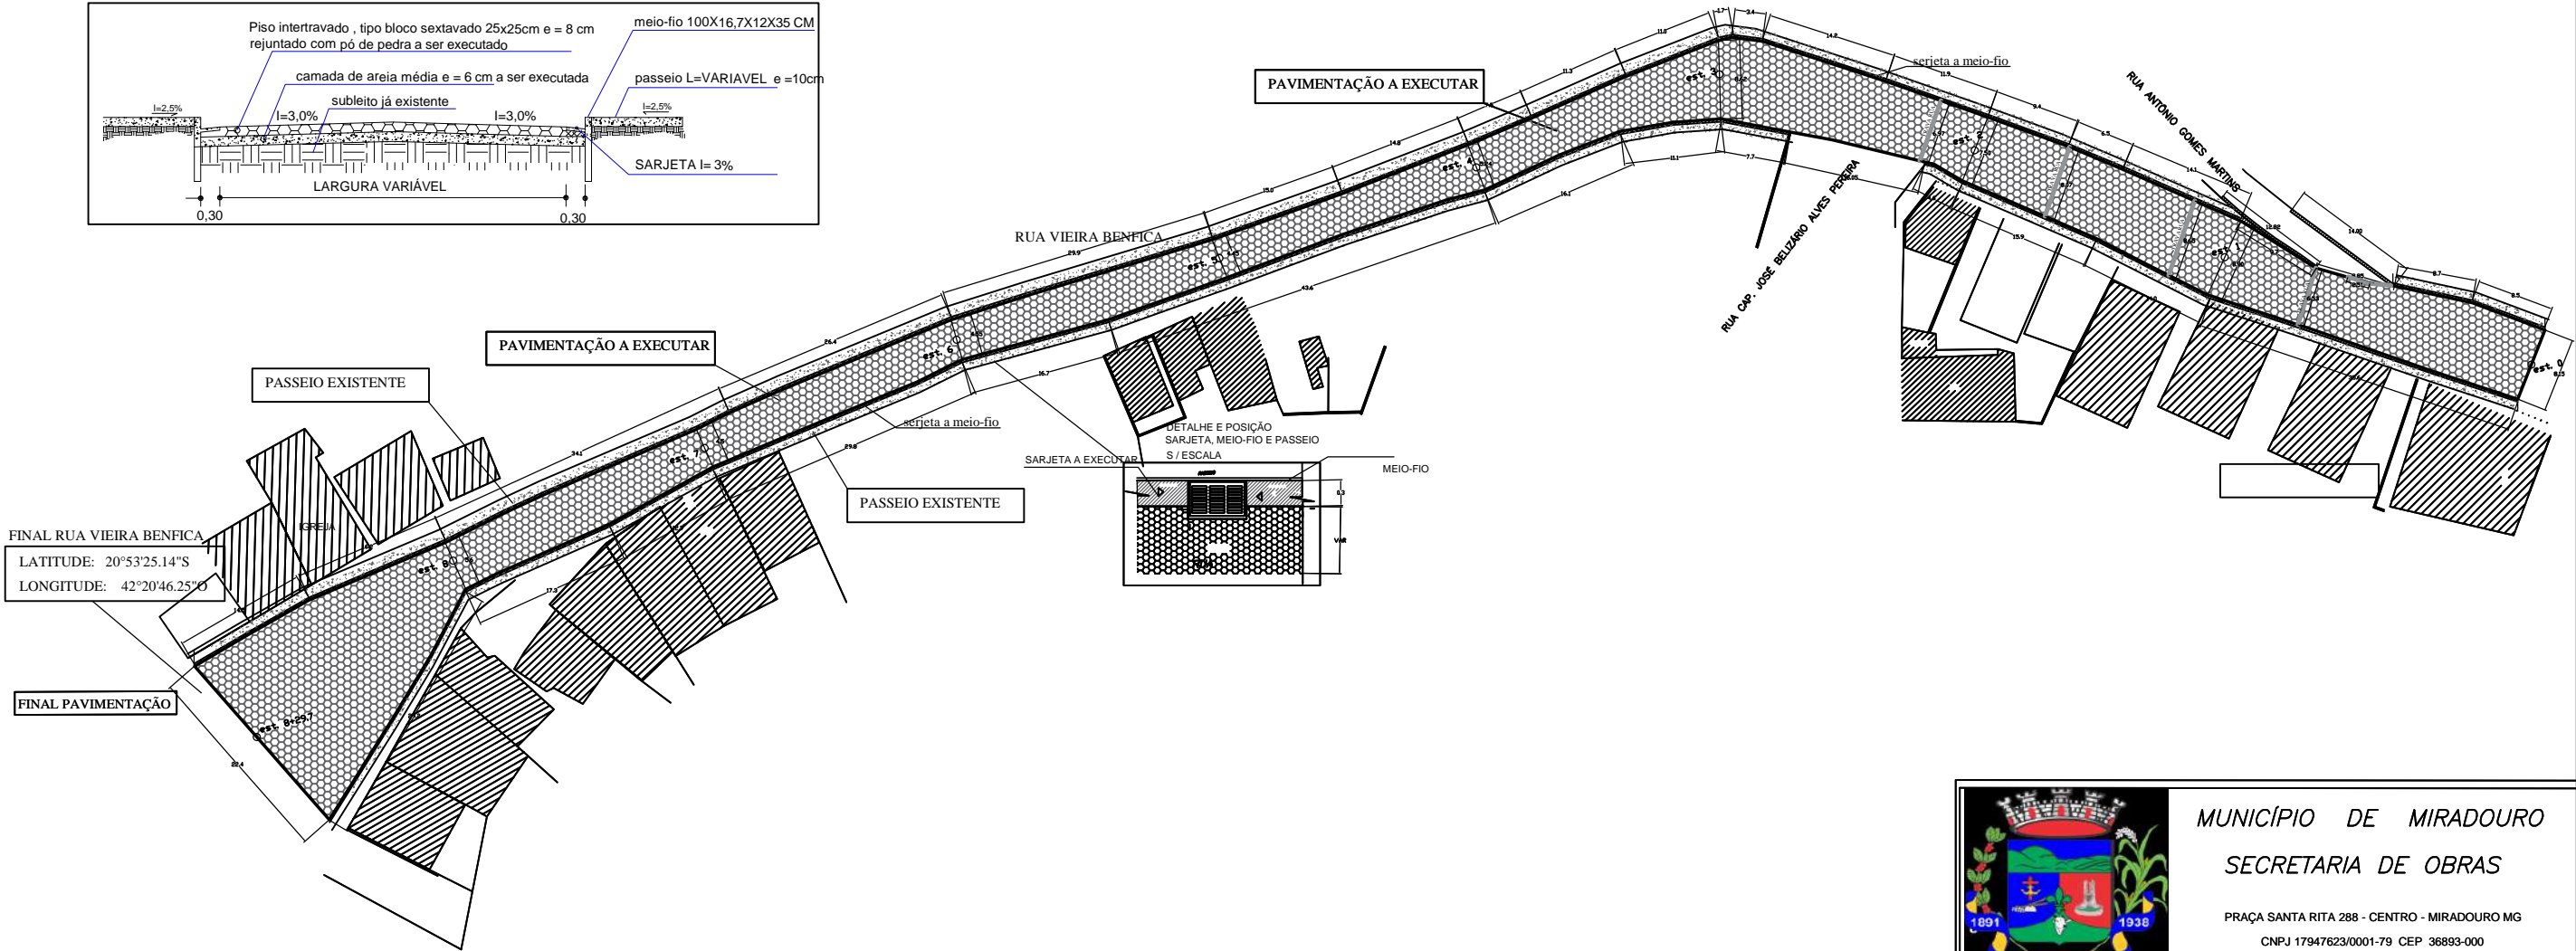

PLANTA BAIXA
ESCALA 1/700

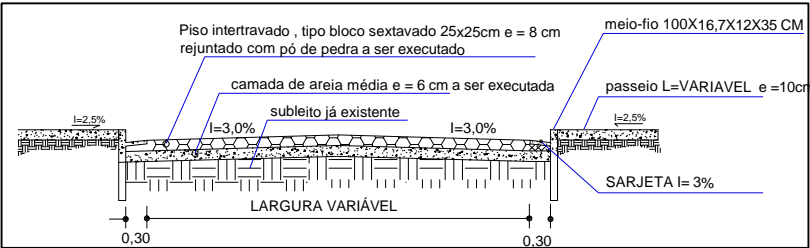

MUNICÍPIO DE MIRADOURO
SECRETARIA DE OBRAS

PRAÇA SANTA RITA 288 - CENTRO - MIRADOURO MG
CNPJ 17947623/0001-79 CEP 36893-000
TEL. (32) 3753 1160 RAMAL - 210

RUA VIEIRA BENFICA = 1924,45 M²	CARIMBO APROV.
MIRADOURO - MG	
tipo de projeto: PROJETO DE PAVIMENTAÇÃO EM BLOQUETE SEXTAVADO EM DIVERSAS RUAS	Quadro de áreas: ÁREA TOTAL A SER PAVIMENTADA 6.623,74 M²
empresa responsável: PREFEITURA MUNICIPAL DE MIRADOURO -MG	desenho: RONY SOUZA
PREFEITO: CLOVES DA SILVA BOTELHO	prancha: A3 01/07
Desenho: PLANTA BAIXA	data: 28/04/2022
Responsável técnico: THAÍS LOPES DE CASTRO CREA: 141895826-3	revisão 02: 19/12/2022