
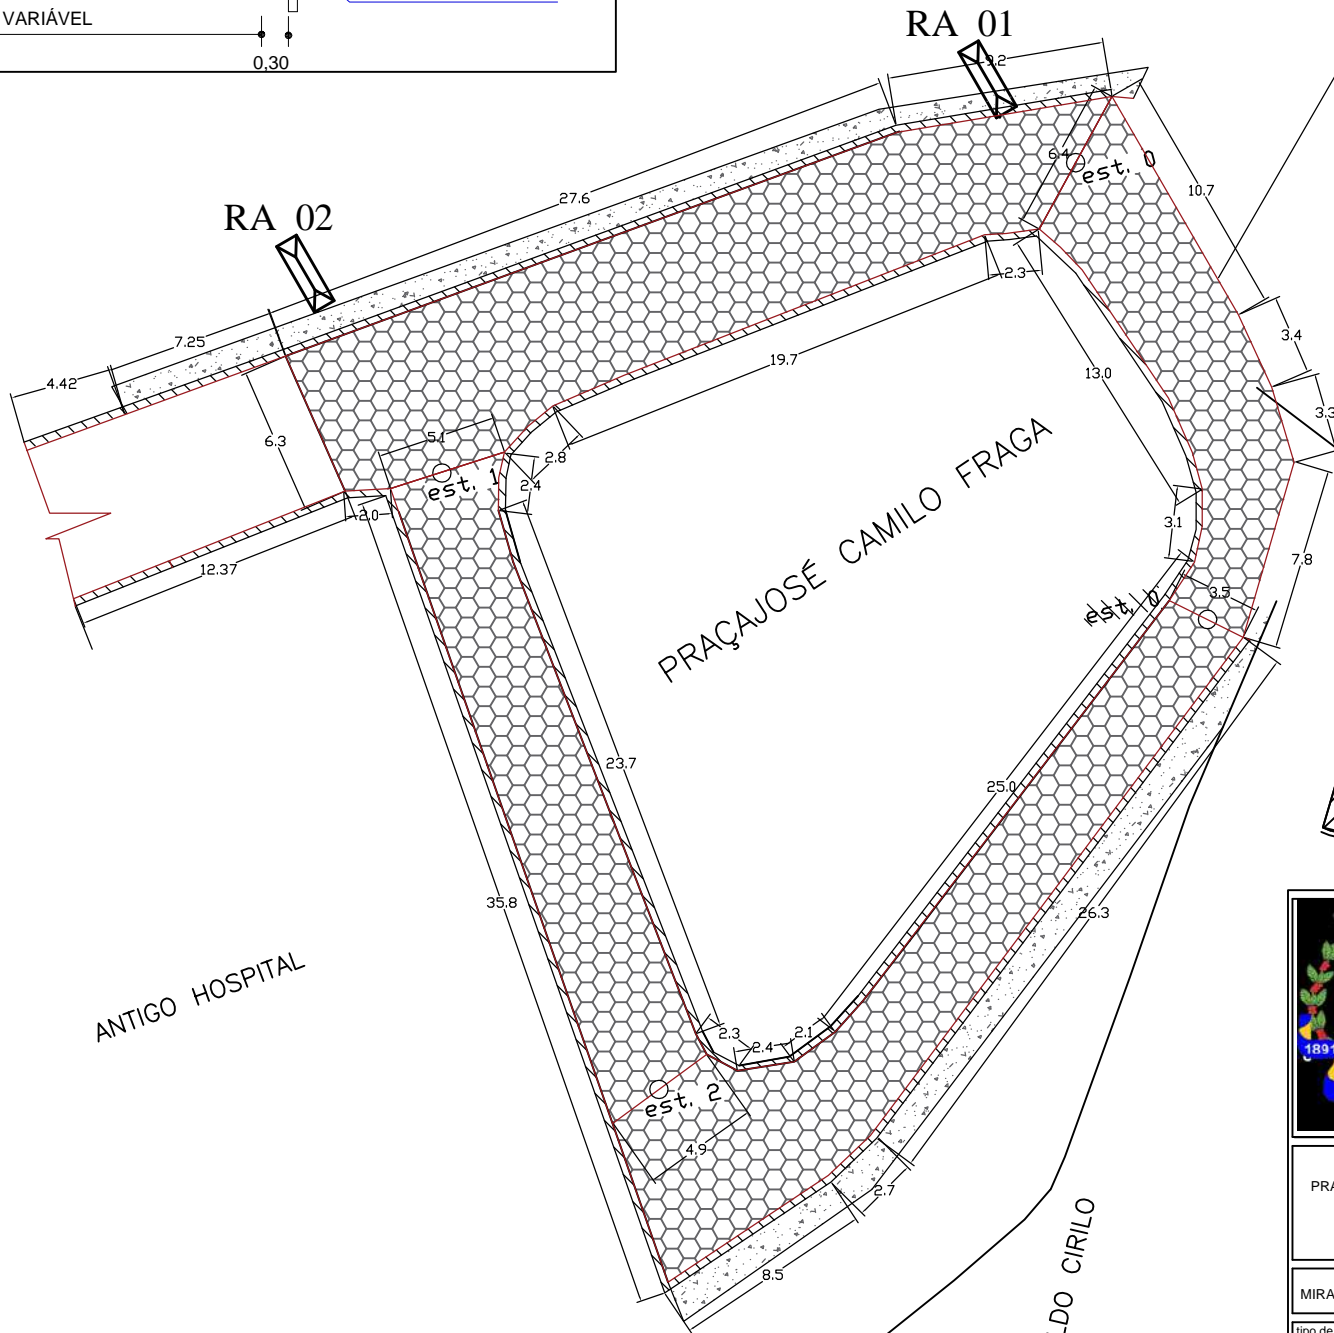
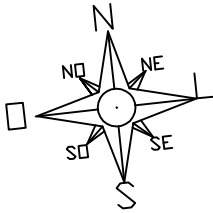
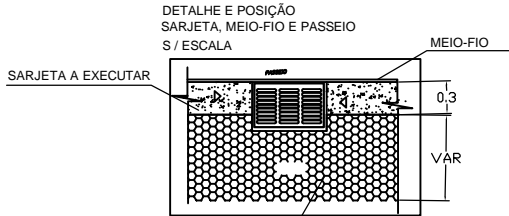


CORTE TRANSVERSAL  
PAVIMENTO TIPO SEM ESCALA

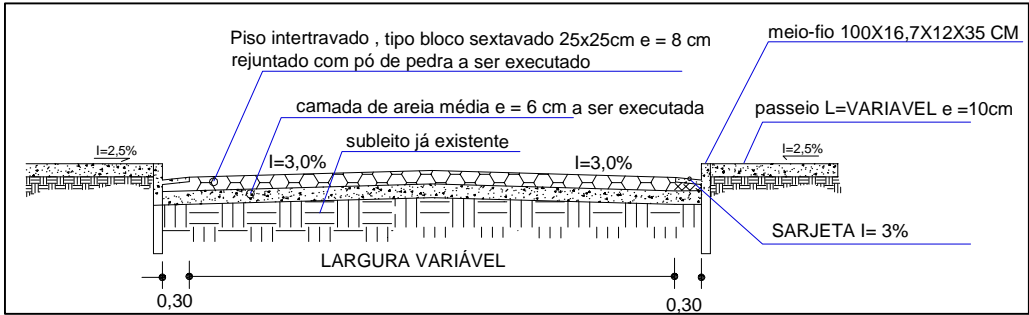

PAVIMENTAÇÃO A EXECUTAR

ANTIGO HOSPITAL

RUA JOSÉ GERALDO CIRILO

PLANTA BAIXA  
ESCALA 1/300



MUNICÍPIO DE MIRADOURO  
SECRETARIA DE OBRAS

PRAÇA SANTA RITA 288 - CENTRO - MIRADOURO MG  
CNPJ 17947623/0001-79 CEP 36893-000  
TEL. (32) 3753 1160 RAMAL - 210

PRAÇA J. CAMILO FRAGA = 557,95 M²
MIRADOURO - MG
tipo de projeto: PROJETO DE PAVIMENTAÇÃO EM BLOQUETE SEXTAVADO EM DIVERSAS RUAS
empresa responsável: PREFEITURA MUNICIPAL DE MIRADOURO -MG
PREFEITO : CLOVES DA SILVA BOTELHO
Desenho: PLANTA BAIXA
Responsável técnico : THAÍS LOPES DE CASTRO CREA: 141895826-3

CARIMBO APROV.
Quadro de áreas: ÁREA TOTAL A SER PAVIMENTADA 6.624,06 M²
desenho: RONY SOUZA
prancha: A3 01/02
data: 28/04/2022
revisão 02: 19/12/2022