


LOCAL (DMT)


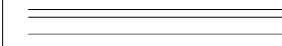

ESCALA S/E



MUNICÍPIO DE MIRADOURO
Praça Santa Rita nº 288 - Centro - Miradouro - Minas Gerais
Tel. (032) 3753-1160 - CEP 36893-000

PAVIMENTAÇÃO							
LOCAL: SUBIDA MORRO							
Estaca	Largura total	Sarjeta	Largura Pavimentação		Seção		Total
0	10,00	0,60	9,40	X			
1	4,70	0,60	4,10	X	20,00	=	135,00 m²
2	6,20	0,60	5,60	X	20,00	=	97,00 m²
3	5,55	0,60	4,95	X	20,00	=	105,50 m²
4	6,30	0,60	5,70	X	20,00	=	106,50 m²
5	6,30	0,60	5,70	X	20,00	=	114,00 m²
6	12,80	0,60	12,20	X	20,00	=	179,00 m²
7	5,00	0,60	4,40	X	20,00	=	166,00 m²
8	4,10	0,60	3,50	X	20,00	=	79,00 m²
9	4,40	0,60	3,80	X	20,00	=	82,00 m²
10	4,00	0,60	3,40	X	20,00	=	72,00 m²
11	4,00	0,60	3,40	X	20,00	=	68,00 m²
11+3M	4,00	0,60	3,40	X	3,00	=	10,20 m²
			SARJETA		446,00 m		1.214,20 m²

Legenda

MEIO-FIO EXISTENTE	MEIO-FIO A EXECUTAR	MEIO-FIO (TRAVA)
		



PLANTA SITUAÇÃO

ESCALA S/E



PLANTA BAIXA


ESCALA 1/325

RESUMO DE RUA JOSÉ FERREIRA SOBRINHO


RESUMO DO MEIO FIO A EXECUTAR	TOTAL
MEIO-FIO A RECOMPOR= 30M	75,44 M
TRAVAS = 45,44 M	

PAVIMENTAÇÃO EM BLOQUETE SEXTAVADO A EXECUTAR NA RUA JOSÉ FERREIRA SOBRINHO, DISTRITO DE SANTA BÁRBARA DA EST. 00 ATÉ EST. 11+3M
ÁREA TOTAL A PAVIMENTAR = 1.214,20M²
DE ACORDO COM SEÇÃO TRANSVERSAL EM ANEXO
MEIO FIO DE CONCRETO A SER EXECUTADO NO LOCAL 75,44M
E SARJETA A EXECUTARNO LOCAL = 446,0 X 0,30 CM X 0,07M

SARJETA E PASSEIO TIPO

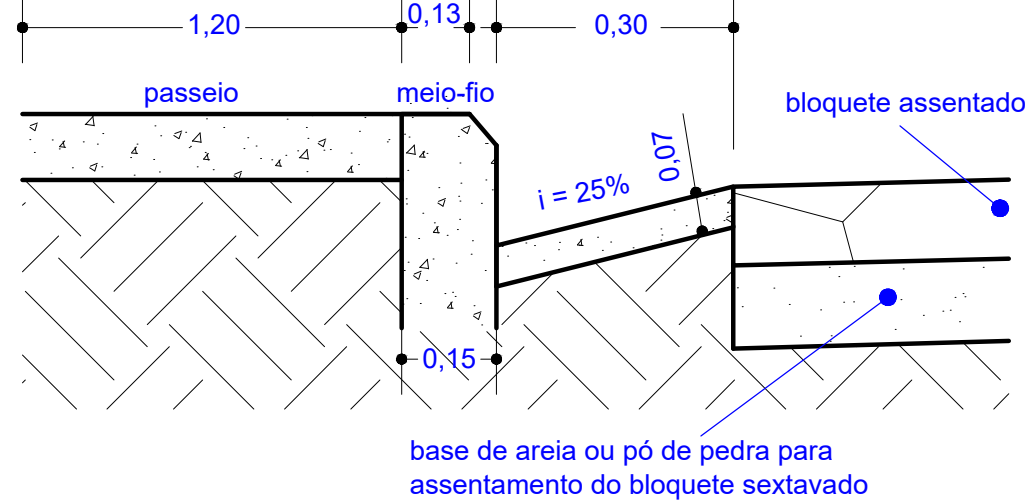

CORTE TRANSVERSAL PAVIMENTO TIPO SEM ESCALA

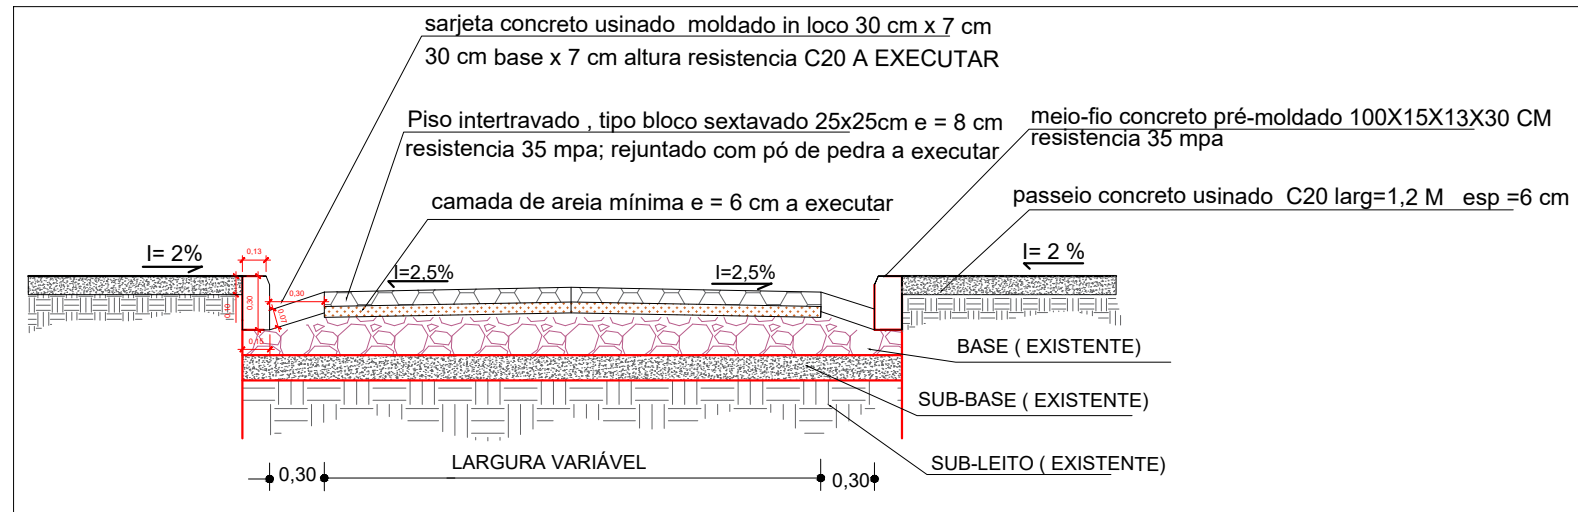

MUNICÍPIO DE MIRADOURO
SECRETARIA DE OBRAS

PRAÇA SANTA RITA 288 - CENTRO - MIRADOURO MG
CNPJ 17947623/0001-79 CEP 36893-000
TEL. (32) 3753 1160 RAMAL - 210

ENDEREÇO:
RUA JOSÉ FERREIRA SOBRINHO

coordenadas local intervenção:
LATITUDE : 20°48'49"S
LONGITUDE : 42°21'42"O

DISTRITO DE SANTA BÁRBARA MIRADOURO - MG

tipo de projeto:
PROJETO DE PAVIMENTAÇÃO EM BLOQUETE SEXTAVADO

empesa responsável:
PREFEITURA MUNICIPAL DE MIRADOURO -MG

PREFEITO :
CLOVES DA SILVA BOTELHO

Desenho:
PLANTA BAIXA

Responsável técnico :
THAÍS LOPES DE CASTRO
CREA: 141895826-3

CARIMBO APROV.

Quadro de áreas:

ÁREA TOTAL A PAVIMENTAR
1.214,20M²

desenho: RONY SOUZA
escala: INDICADA

prancha:
A1 01/01

data: 10/07/2023
revisão:

art: