



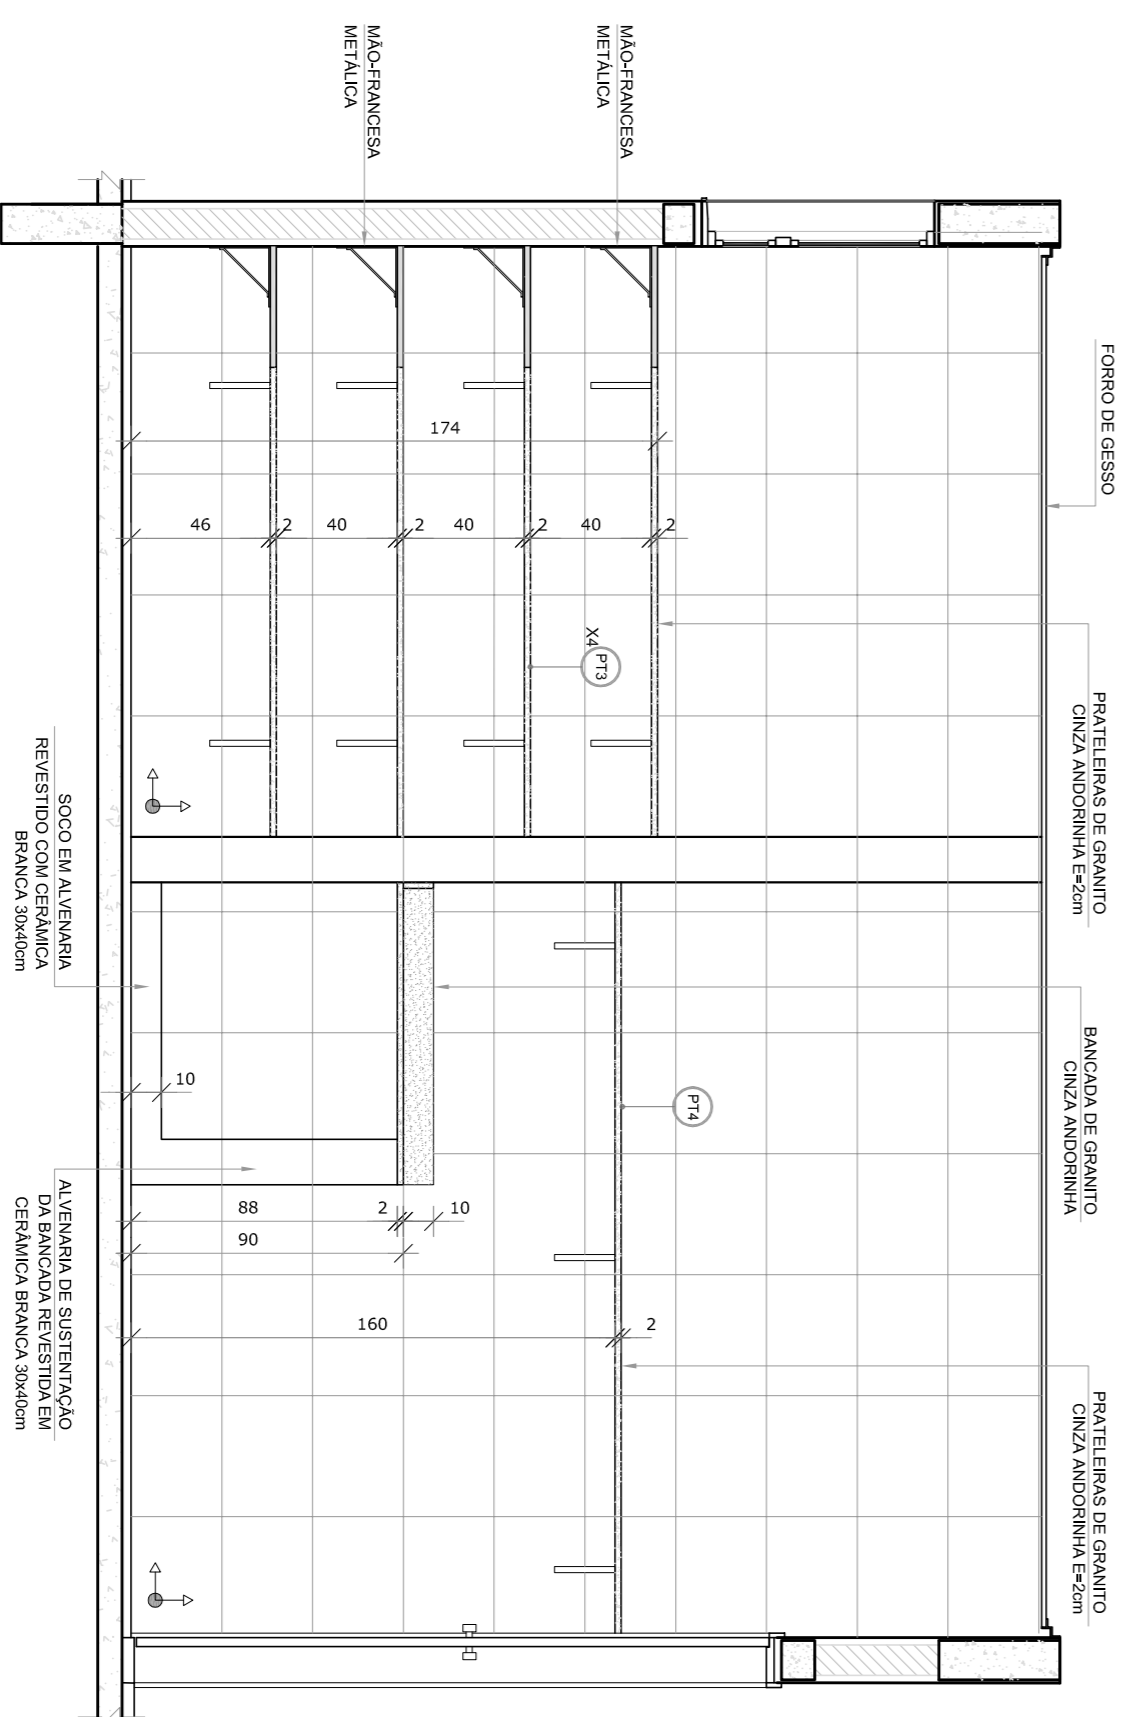


1 LAVANDERIA E ROUPARIA
ESCALA 1/25

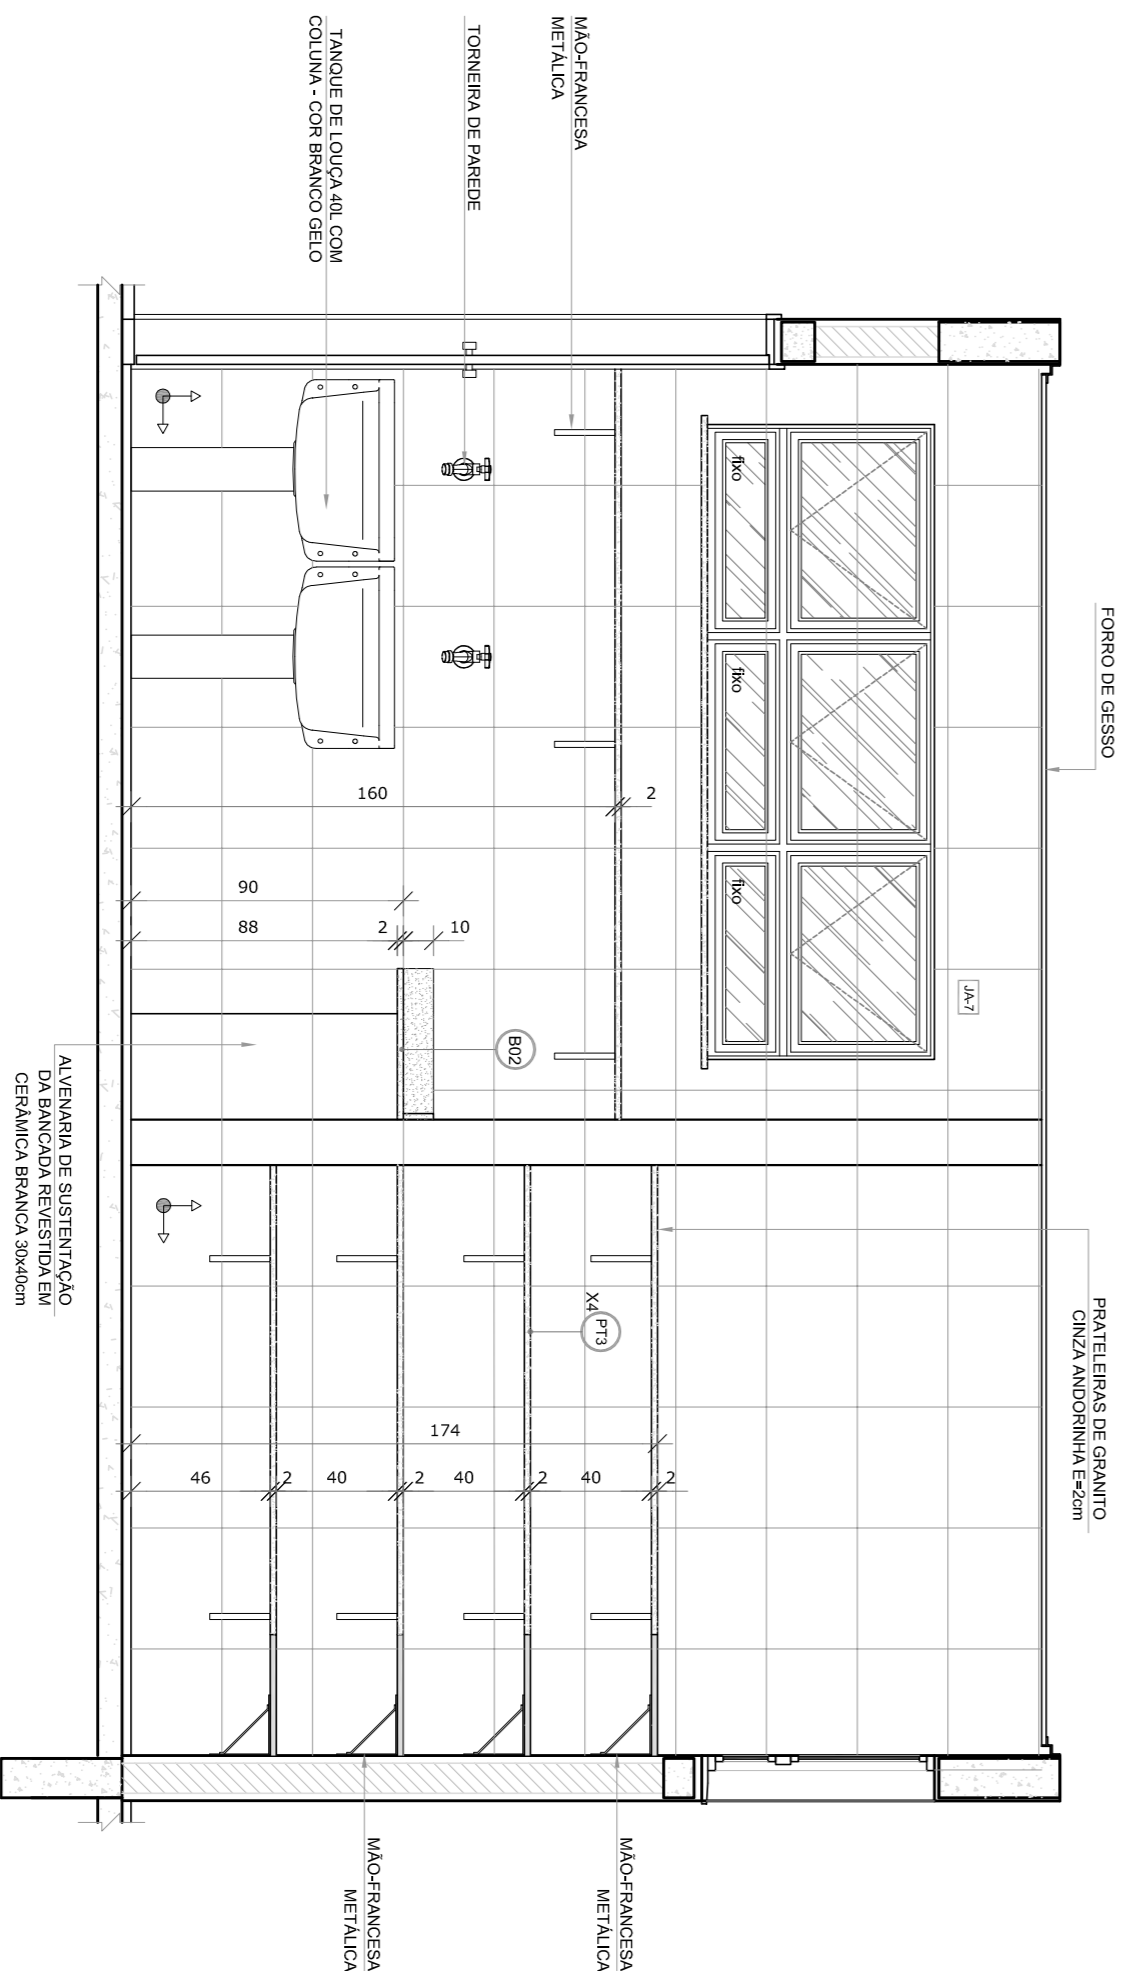

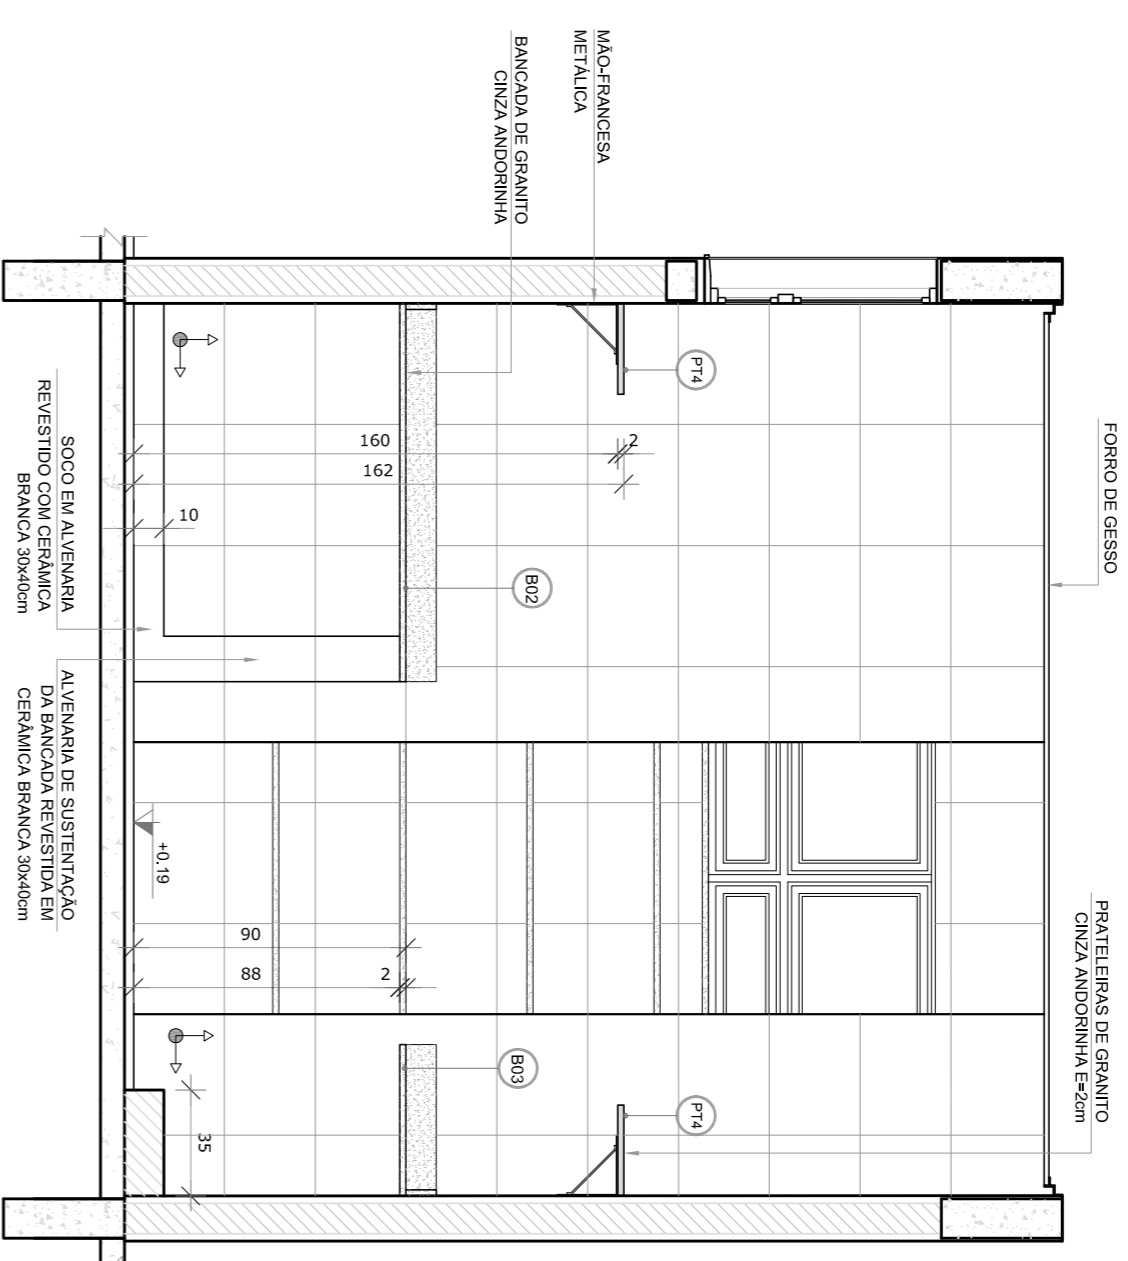

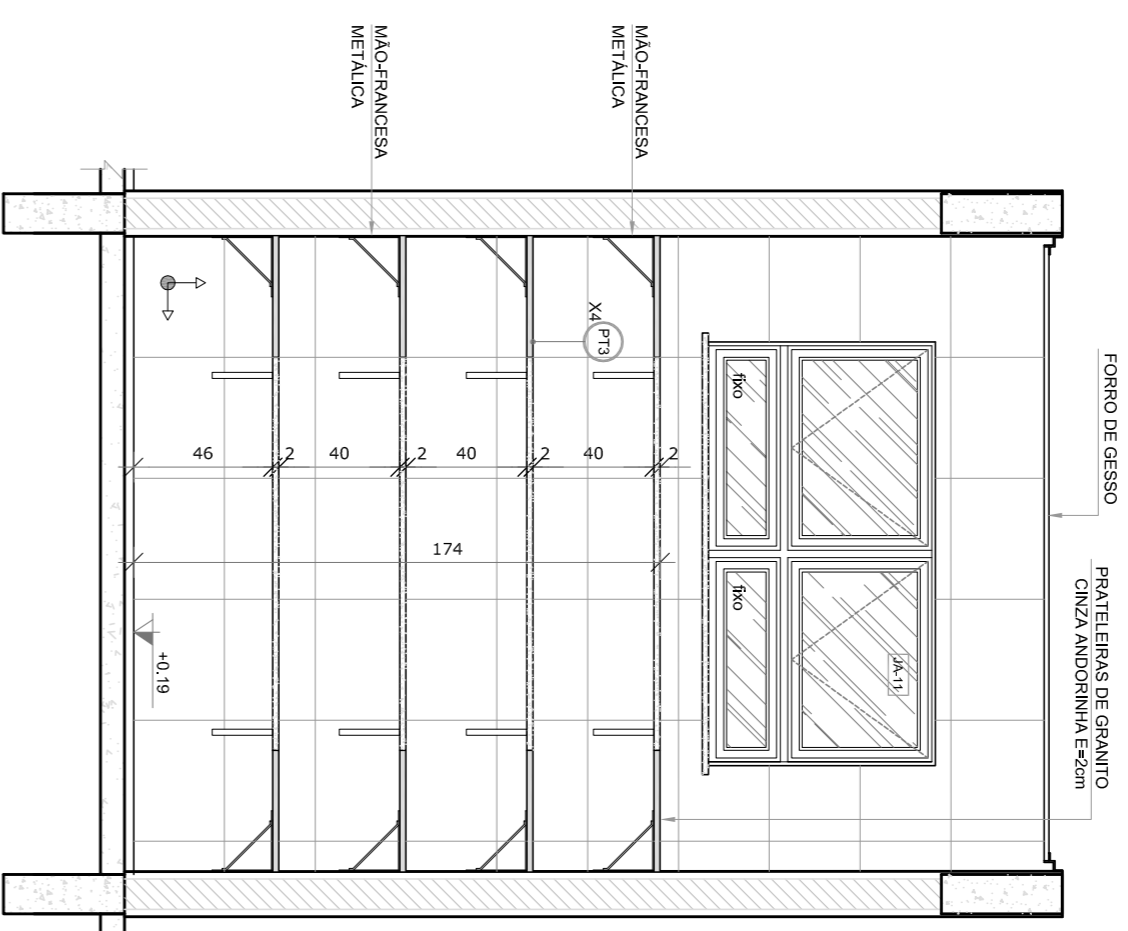

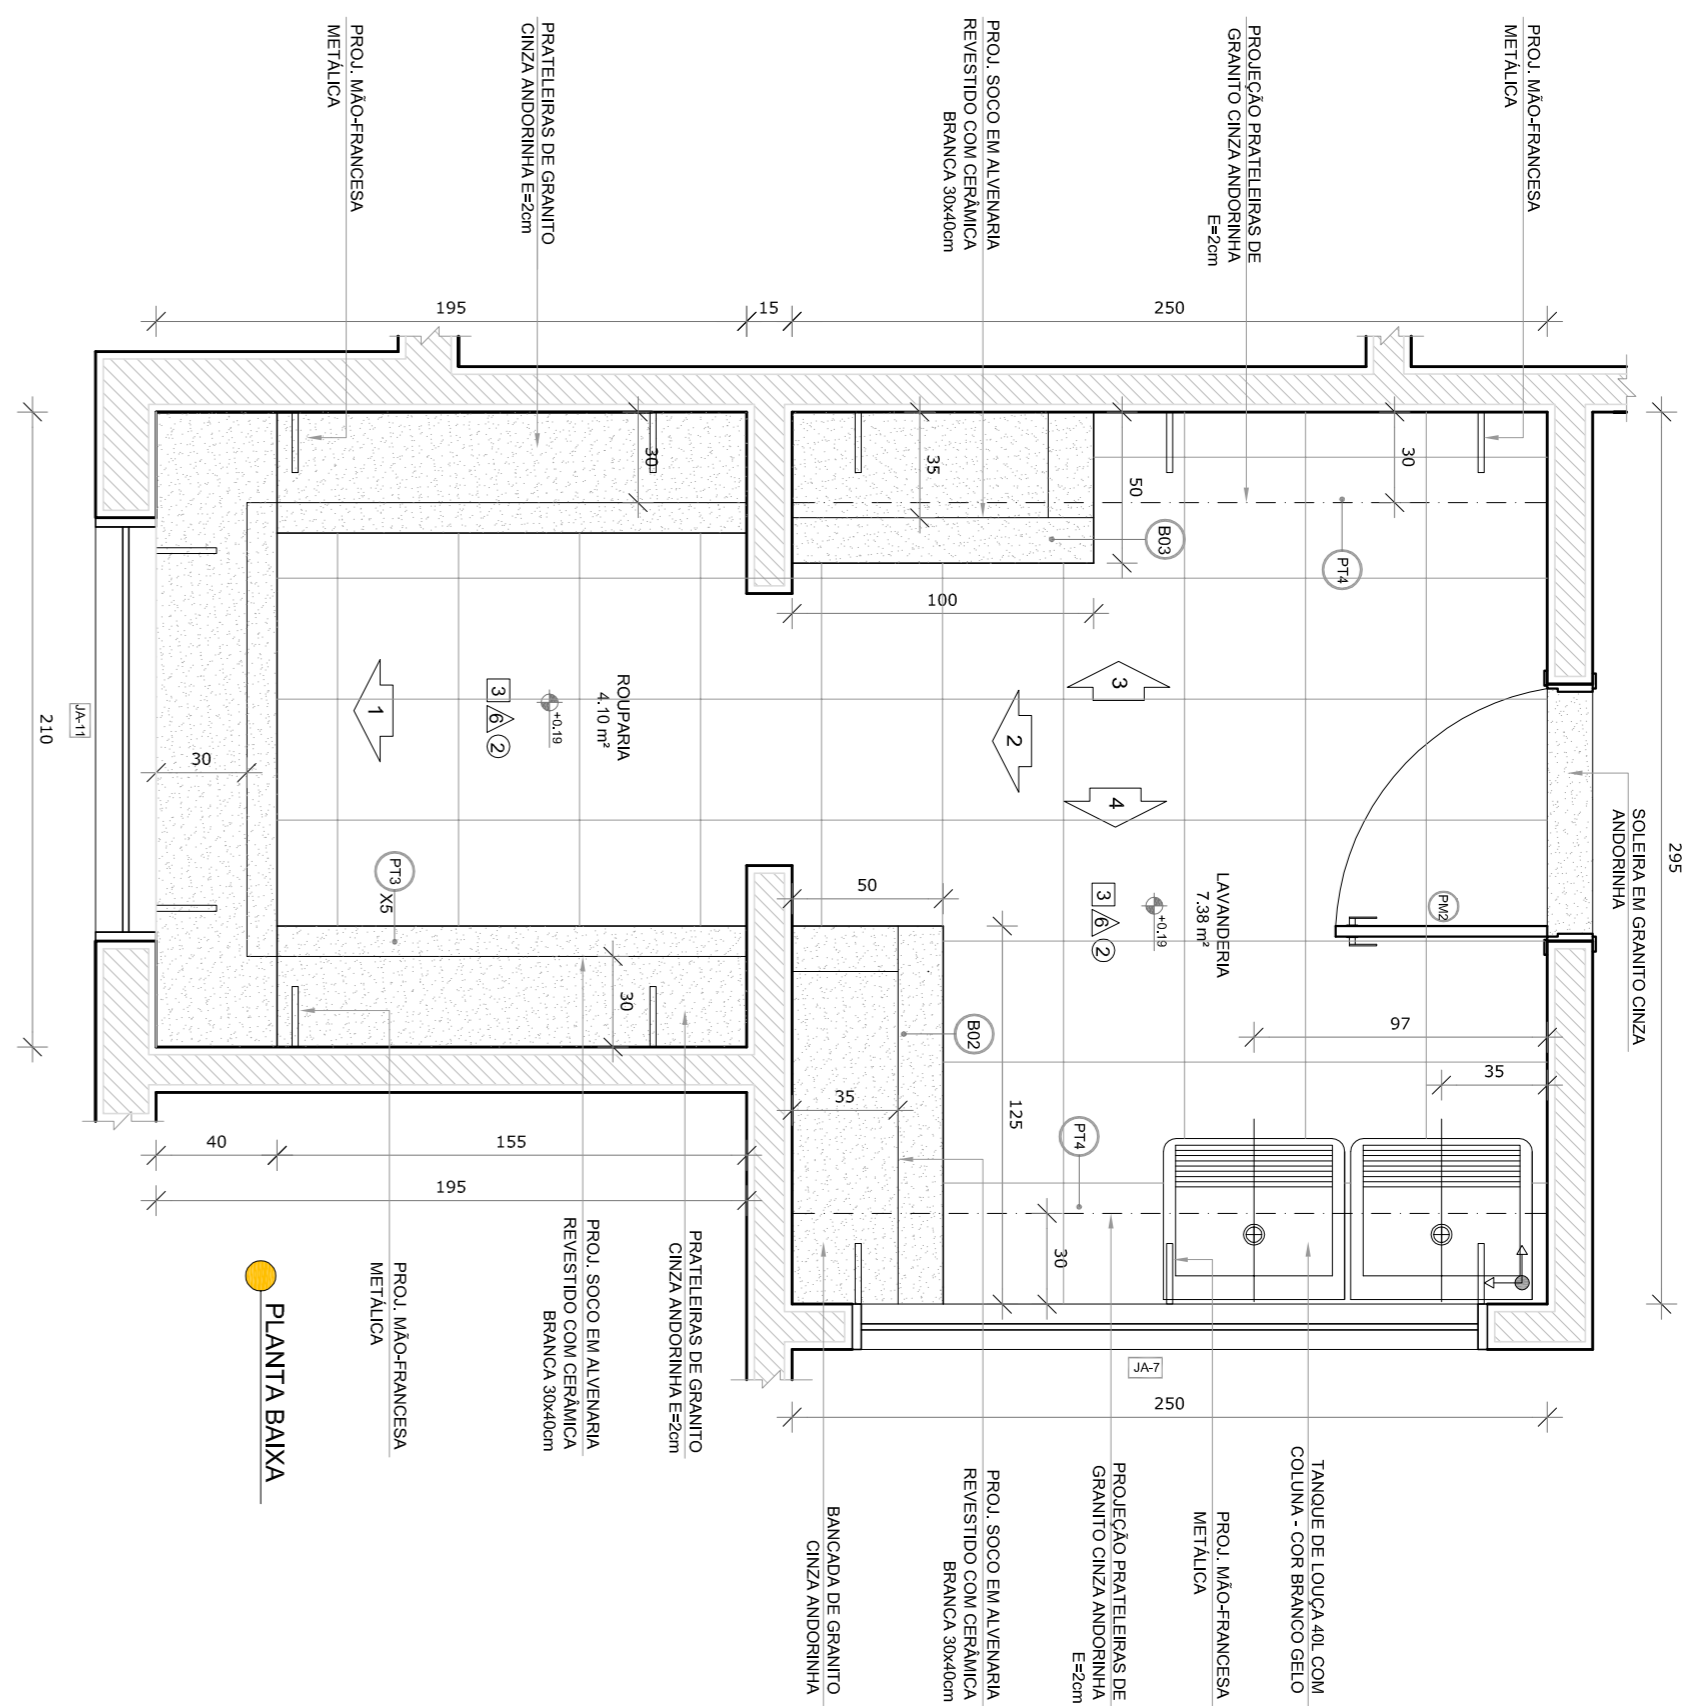



NOTAS


- VERIFICAR ANTEES EM METROS;
- VERIFICAR POSIÇÃO DA TALA EM PLANEJAMENTO DO PROJETO ESTRUTURAL;
- EM CASO DE CONFLITO DE INFORMAÇÕES ENTRE O PROJETO SÓCIO E O MEMORIAL DESCRITIVO, PREVALECE A INFORMAÇÃO CONTIDA NOS DESENHOS;
- ALTERAÇÕES NESTE PROJETO SOMENTE COM AUTORIZAÇÃO EXPRESSA DO FINE

REFERÊNCIAS:

- PLANTAS DE QUANTITATIVOS;
- MEMORIAL DESCRITIVO E ESPECIFICAÇÕES TÉCNICAS

LEGENDA:	
	INDICAÇÃO DE INTER PLANTA E CONTE
	INDICAÇÃO DE CONTE
	INDICAÇÃO DE FACHADAS
	INDICAÇÃO DE PORTAS E JANELAS
	INDICAÇÃO DE VISTAS
	INDICAÇÃO DE MANUTENÇÃO
	INDICAÇÃO DE ELERIMENTOS (BANDEIRAS, PORTINHEIROS E ETC)
	INDICAÇÃO DE EXOS



	
<h2>PROJETO PADRÃO - FND E</h2>	
PROPRIETÁRIO : _____	
ENDEREÇO: _____	
MUNICÍPIO - UF: _____	
PROPRIETÁRIO _____	
RESP. TÉCNICO _____	CREA _____
AUTOR DO PROJETO _____	
CAU _____	
D.U.F.O _____	CREA _____
RA _____	

OBSERVAÇÕES:			
PROJETO EXECUTIVO			
PROGRAMA PROINFÂNCIA - PROJETO TIPO 2			
PROJETO DE ARQUITETURA			
COORDENAÇÃO CGEST - Coordenação Geral de Infraestrutura Educativa		AMPLIAÇÃO BLOCO A LAVANDERIA E ROUPARIA	
FORMATO	ARQUITETURA	FORMATO	ARQUITETURA
REVISÃO	REVISÃO	REVISÃO	REVISÃO
DATA EMISSÃO	DATA EMISSÃO	DATA EMISSÃO	DATA EMISSÃO
26/34	26/34	26/34	26/34