
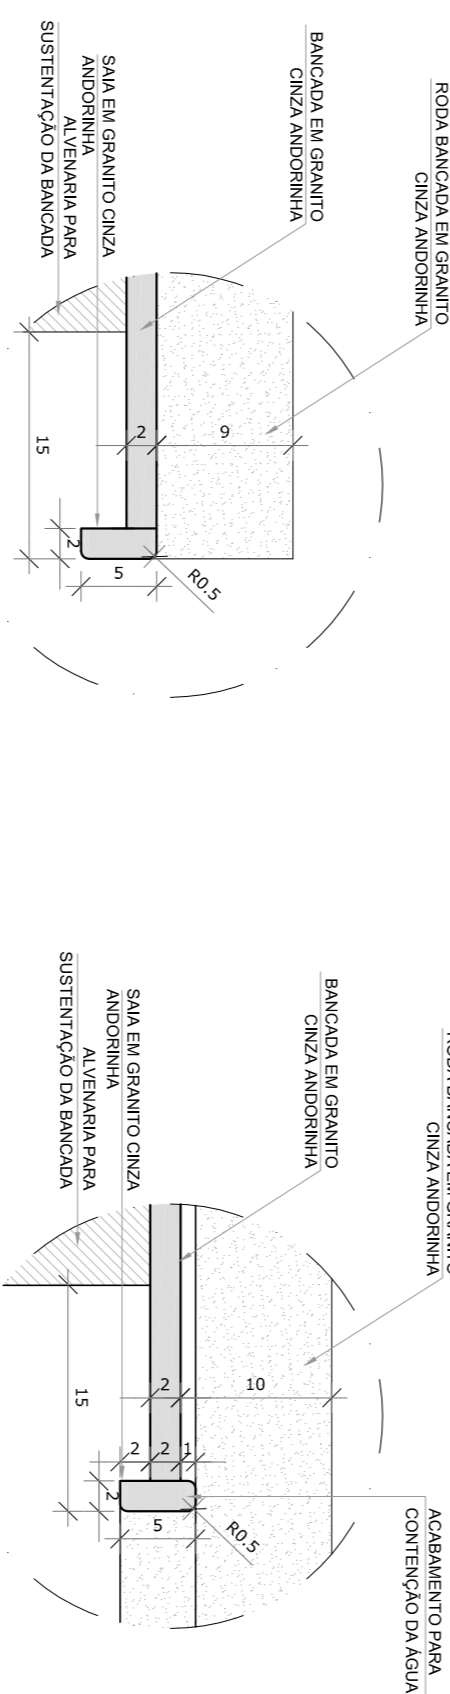




1 FRALDÁRIOS
ESCALA 1/25

DEGRaus H=17,5cm REVESTIDOS COM CERAMICA BRANCA ANTIDERRAPANTE (40x40cm), COM ACABAMENTO DOS CANTOS VIVOS COM PERFIL DE PVC TIPO CANTO EXTERNO

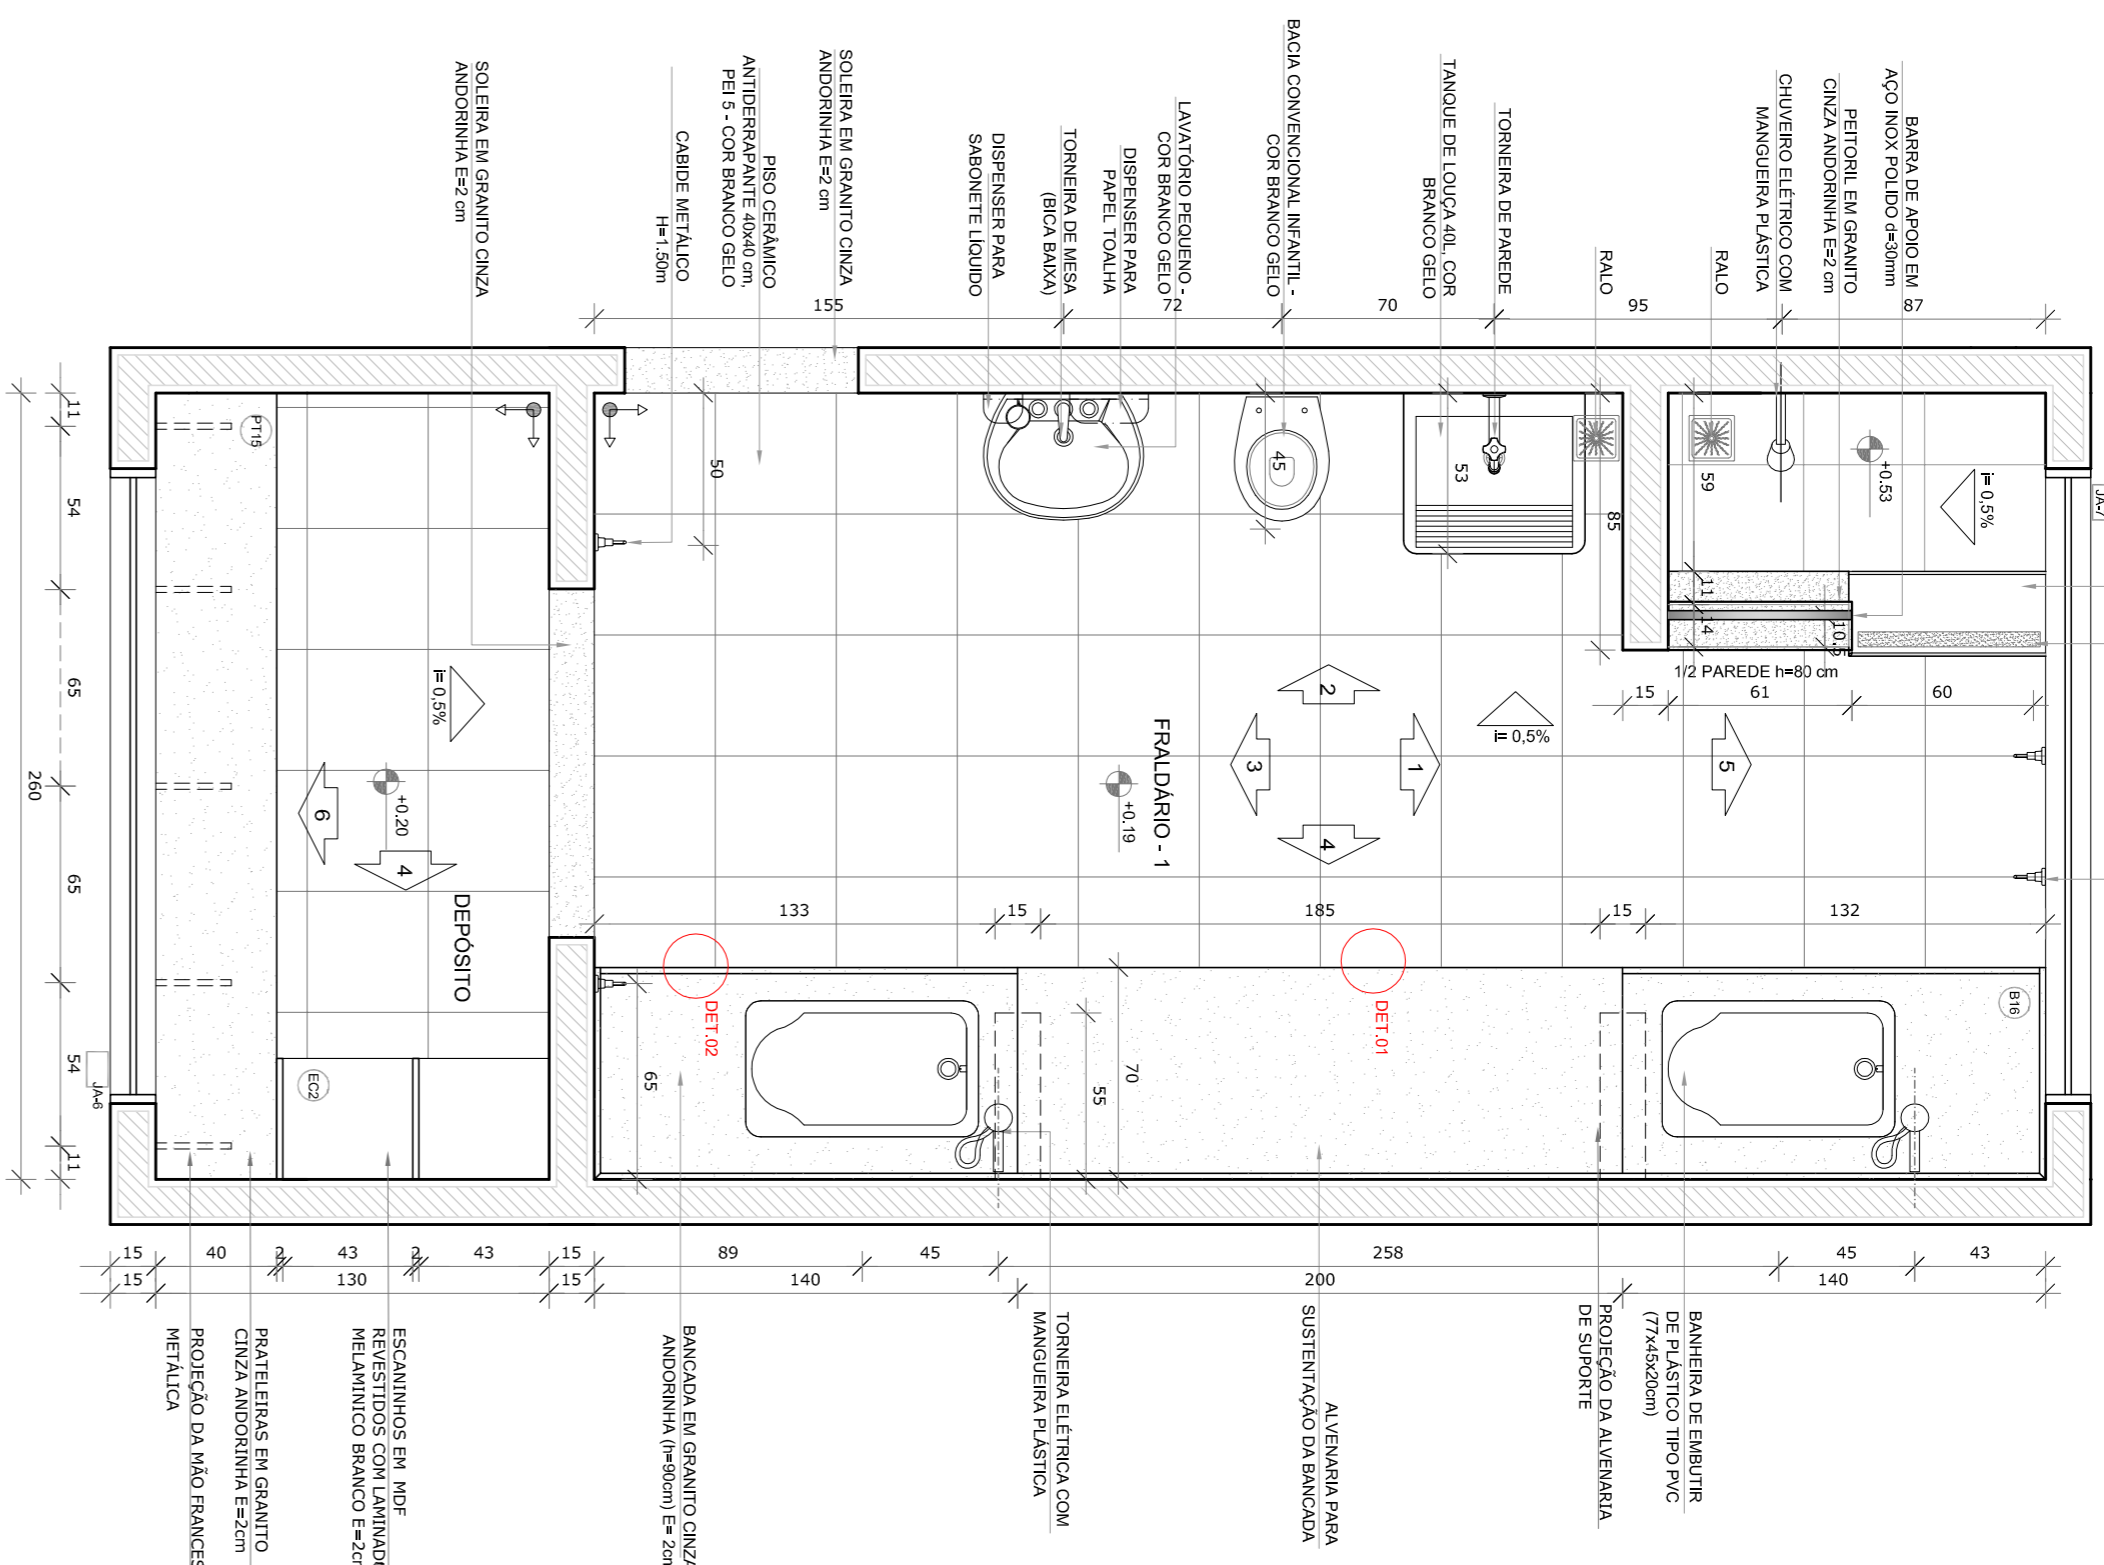


DETALHE 1 - CORTE
bancada de granito - área seca
sem escala



DETALHE 2 - CORTES
bancada de granito - área molhada
sem escala

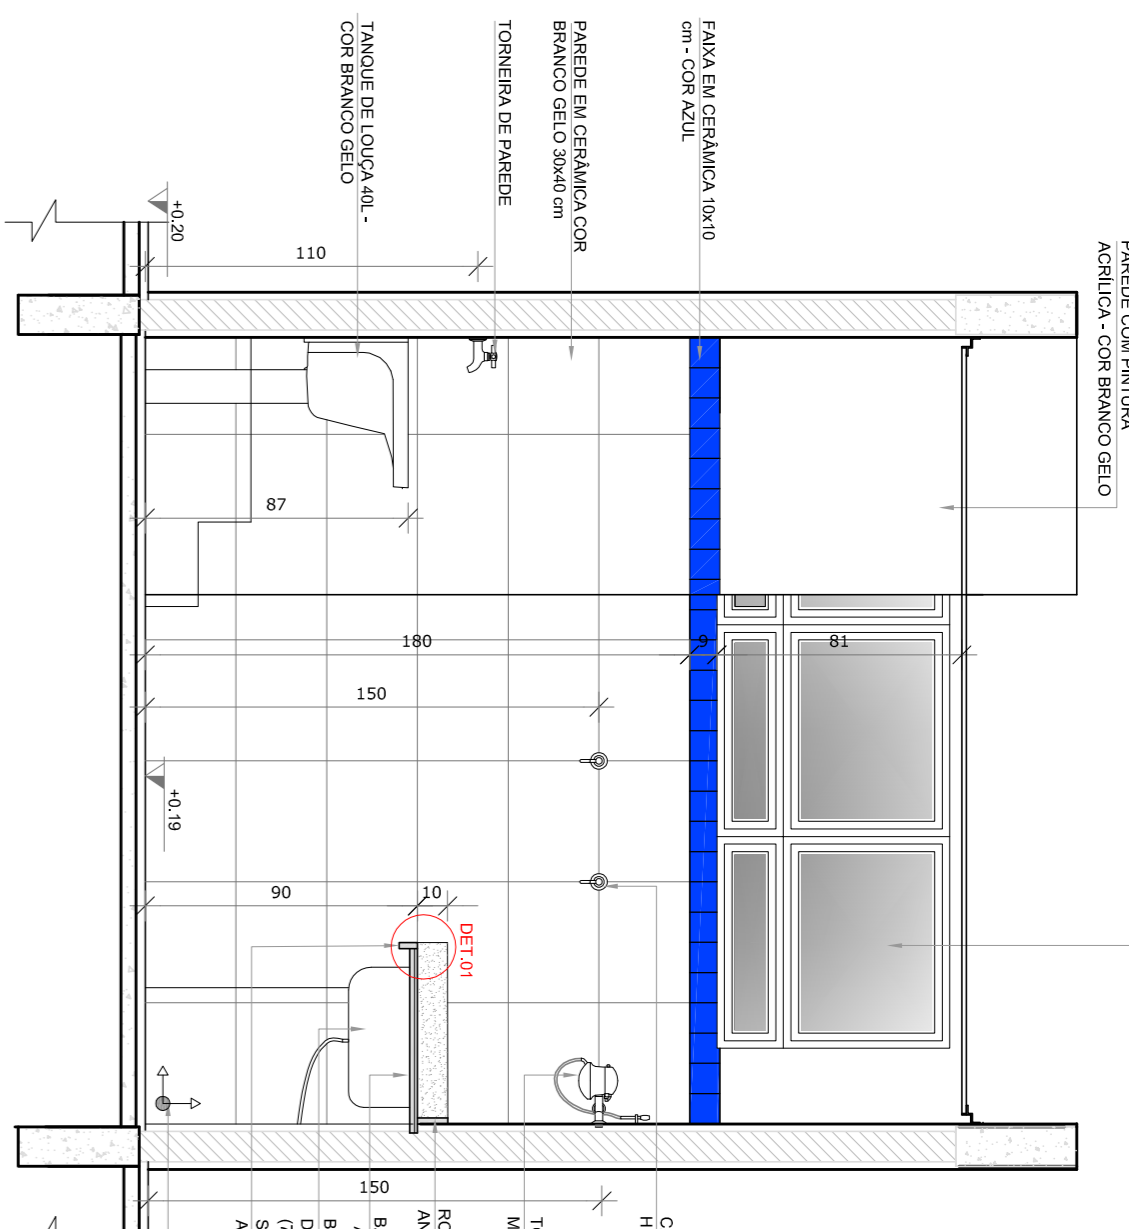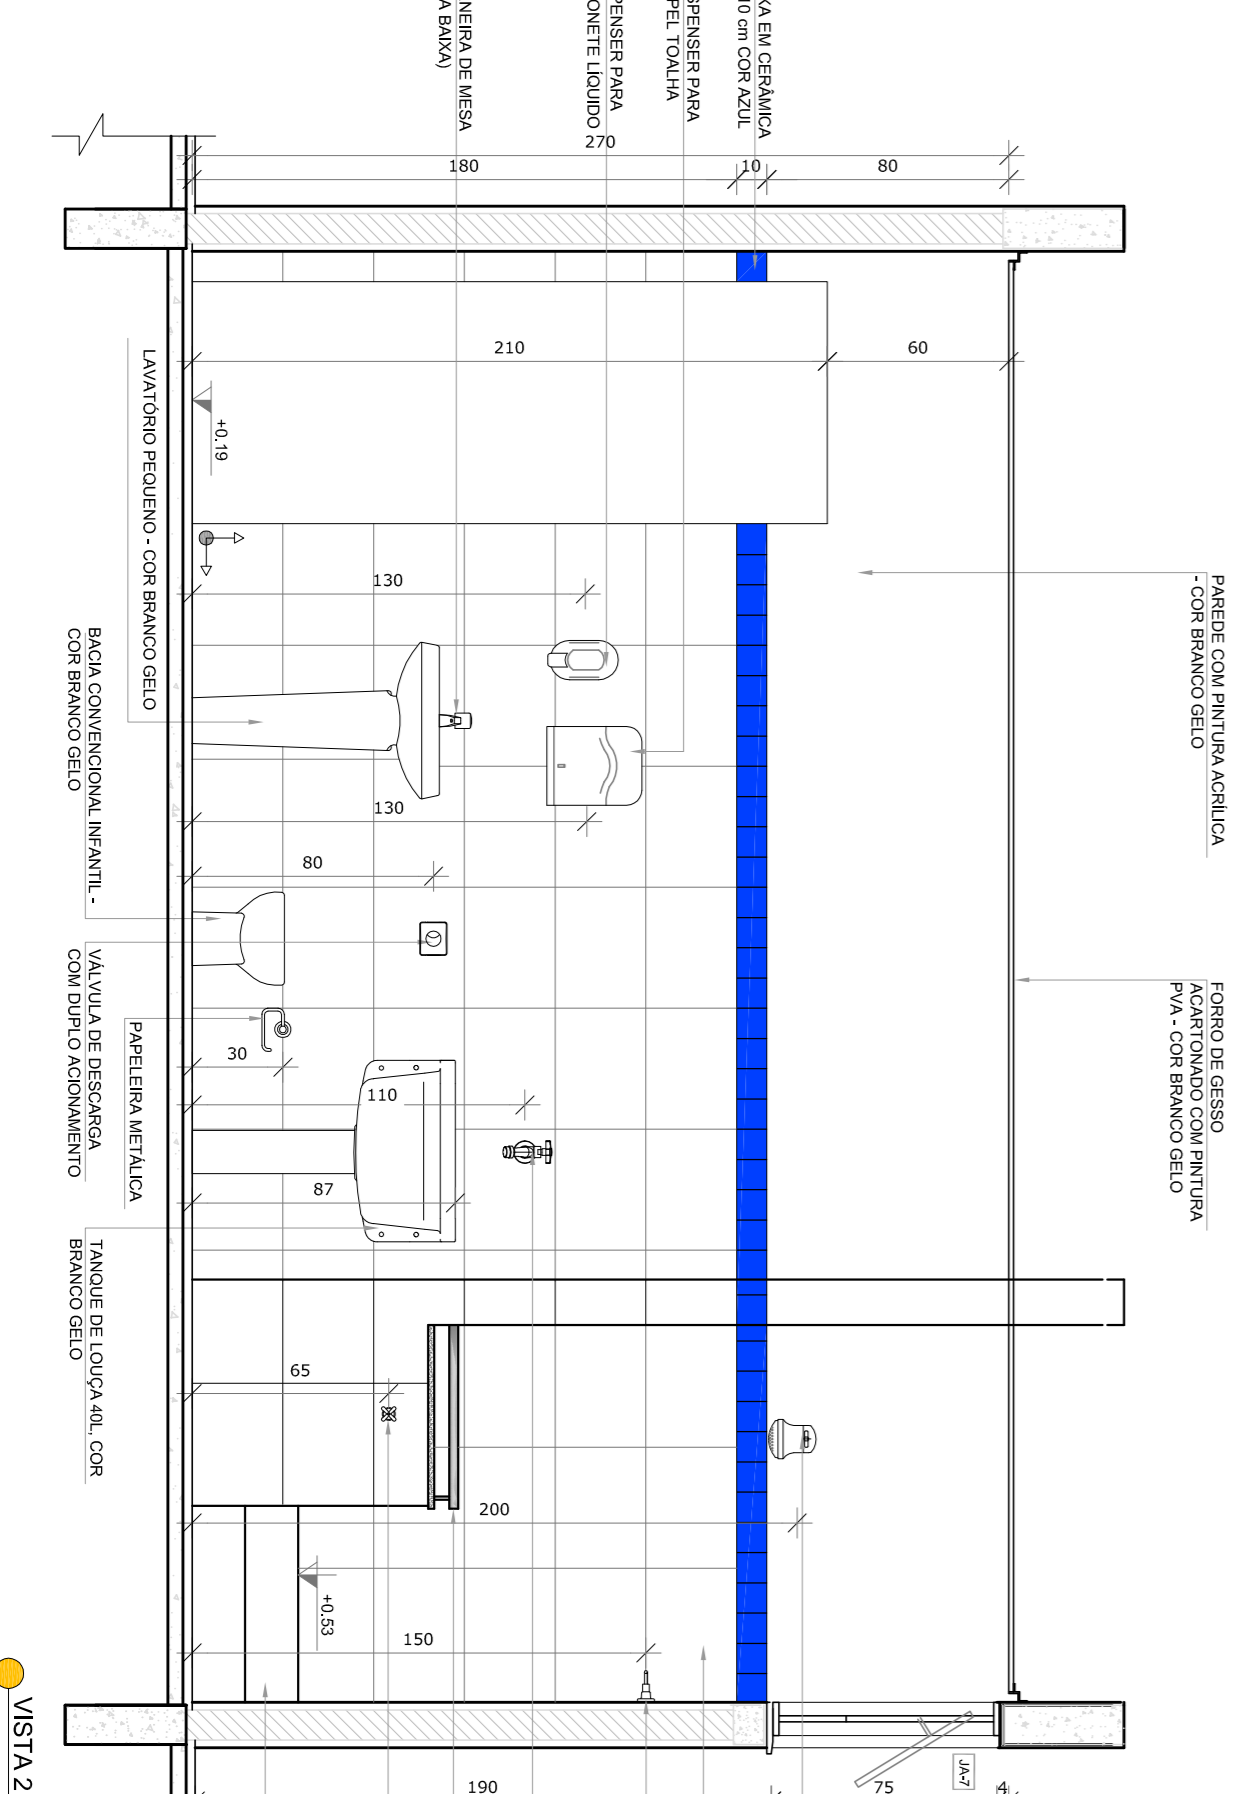


VISTA 1

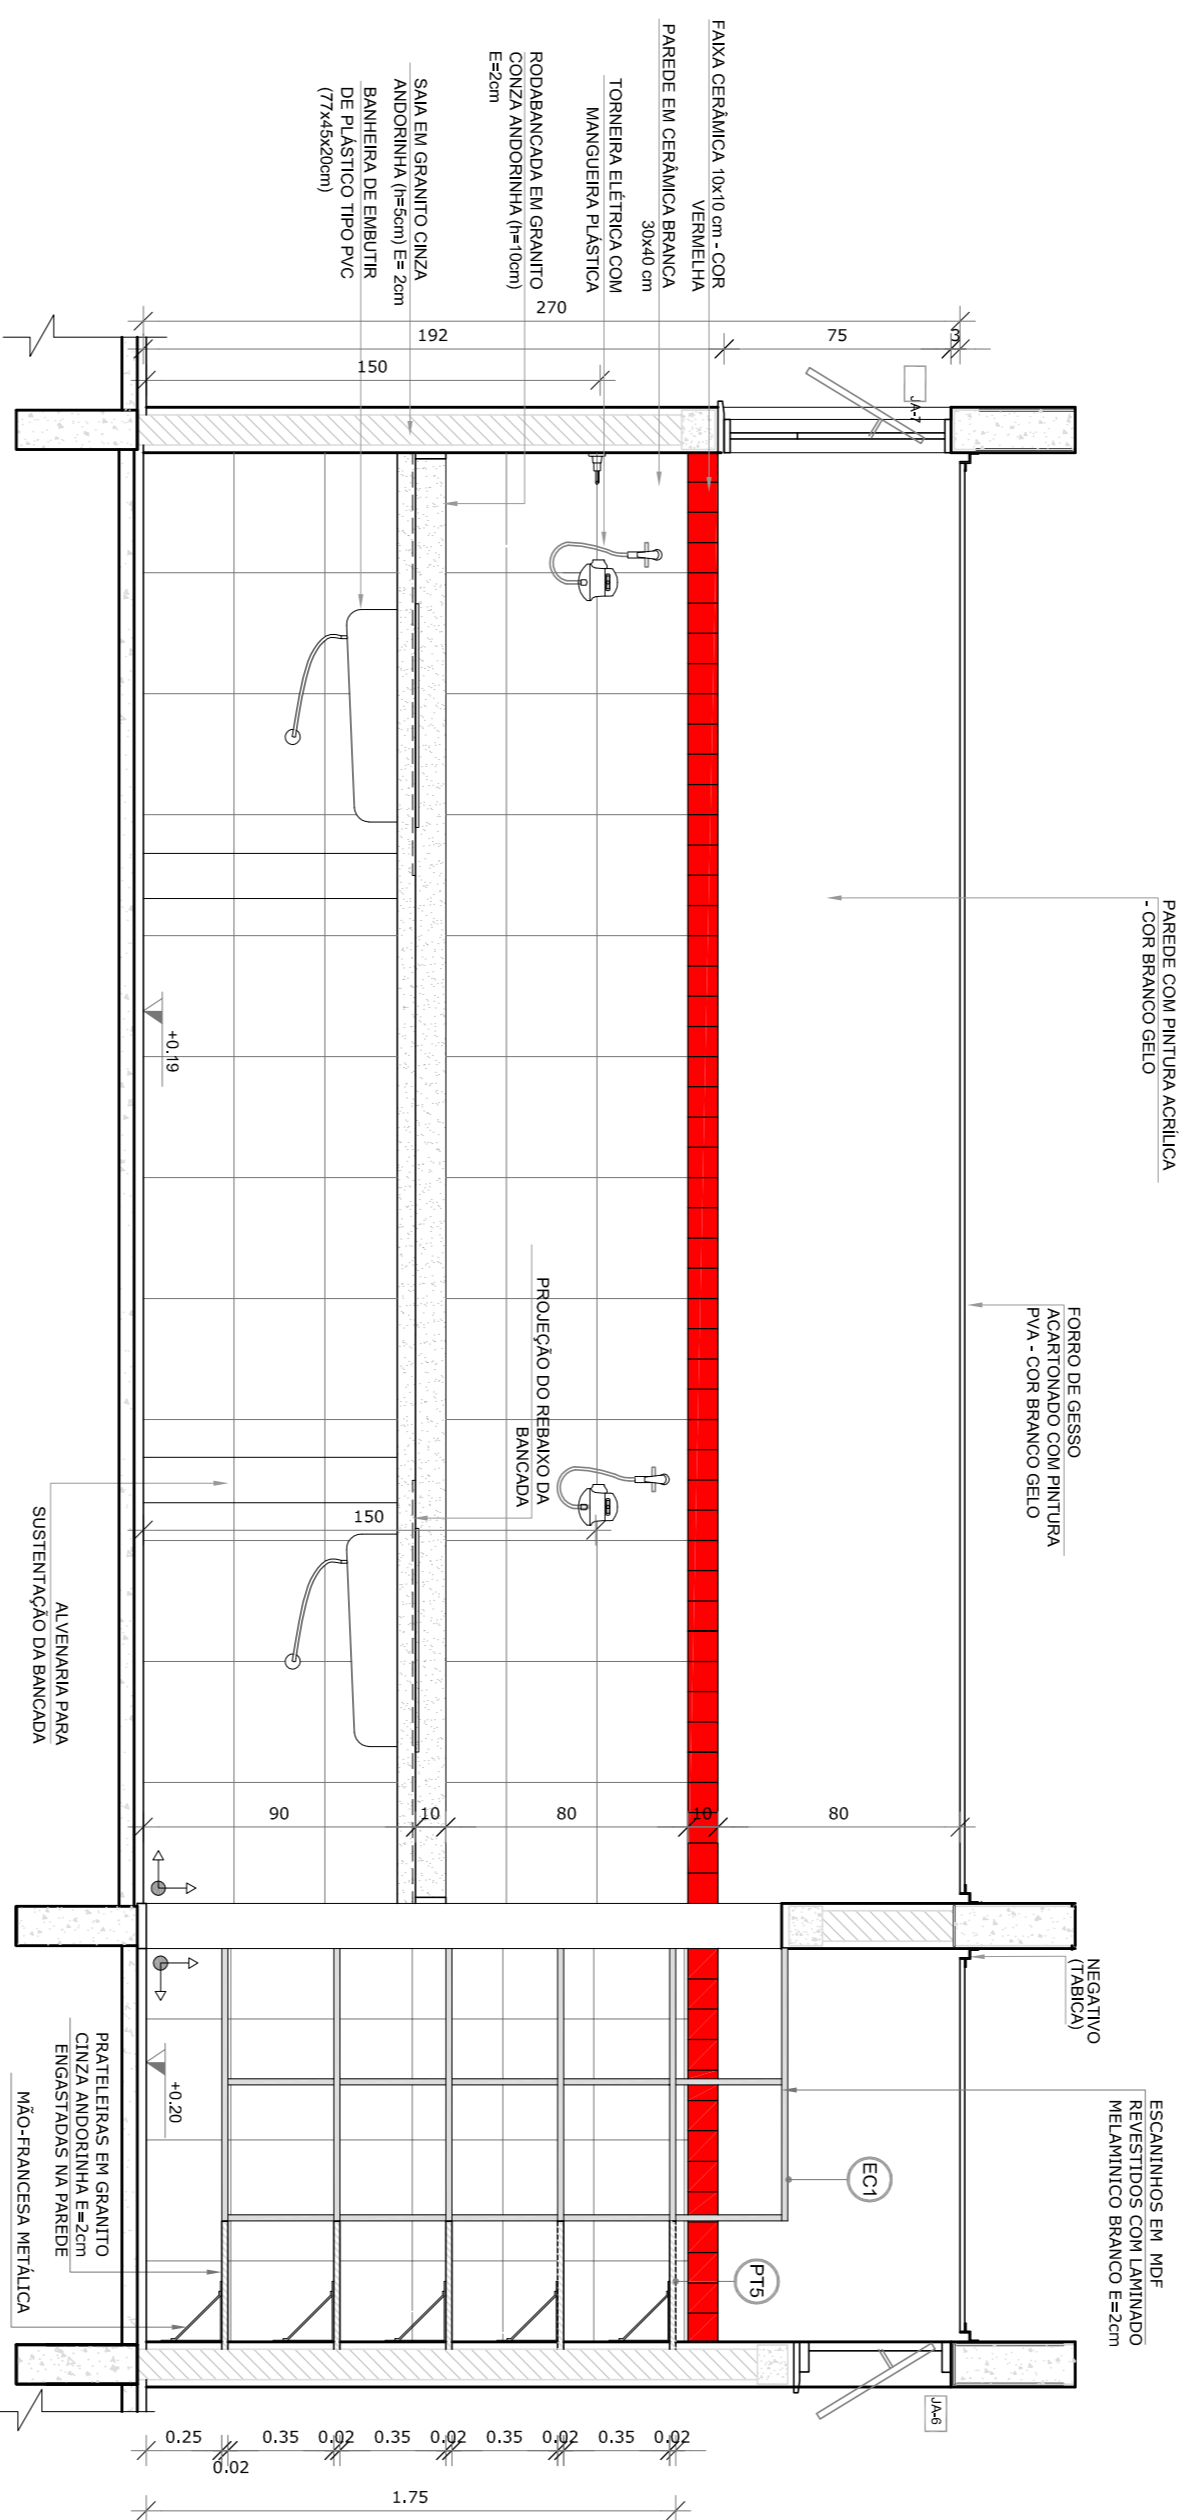

STA 4

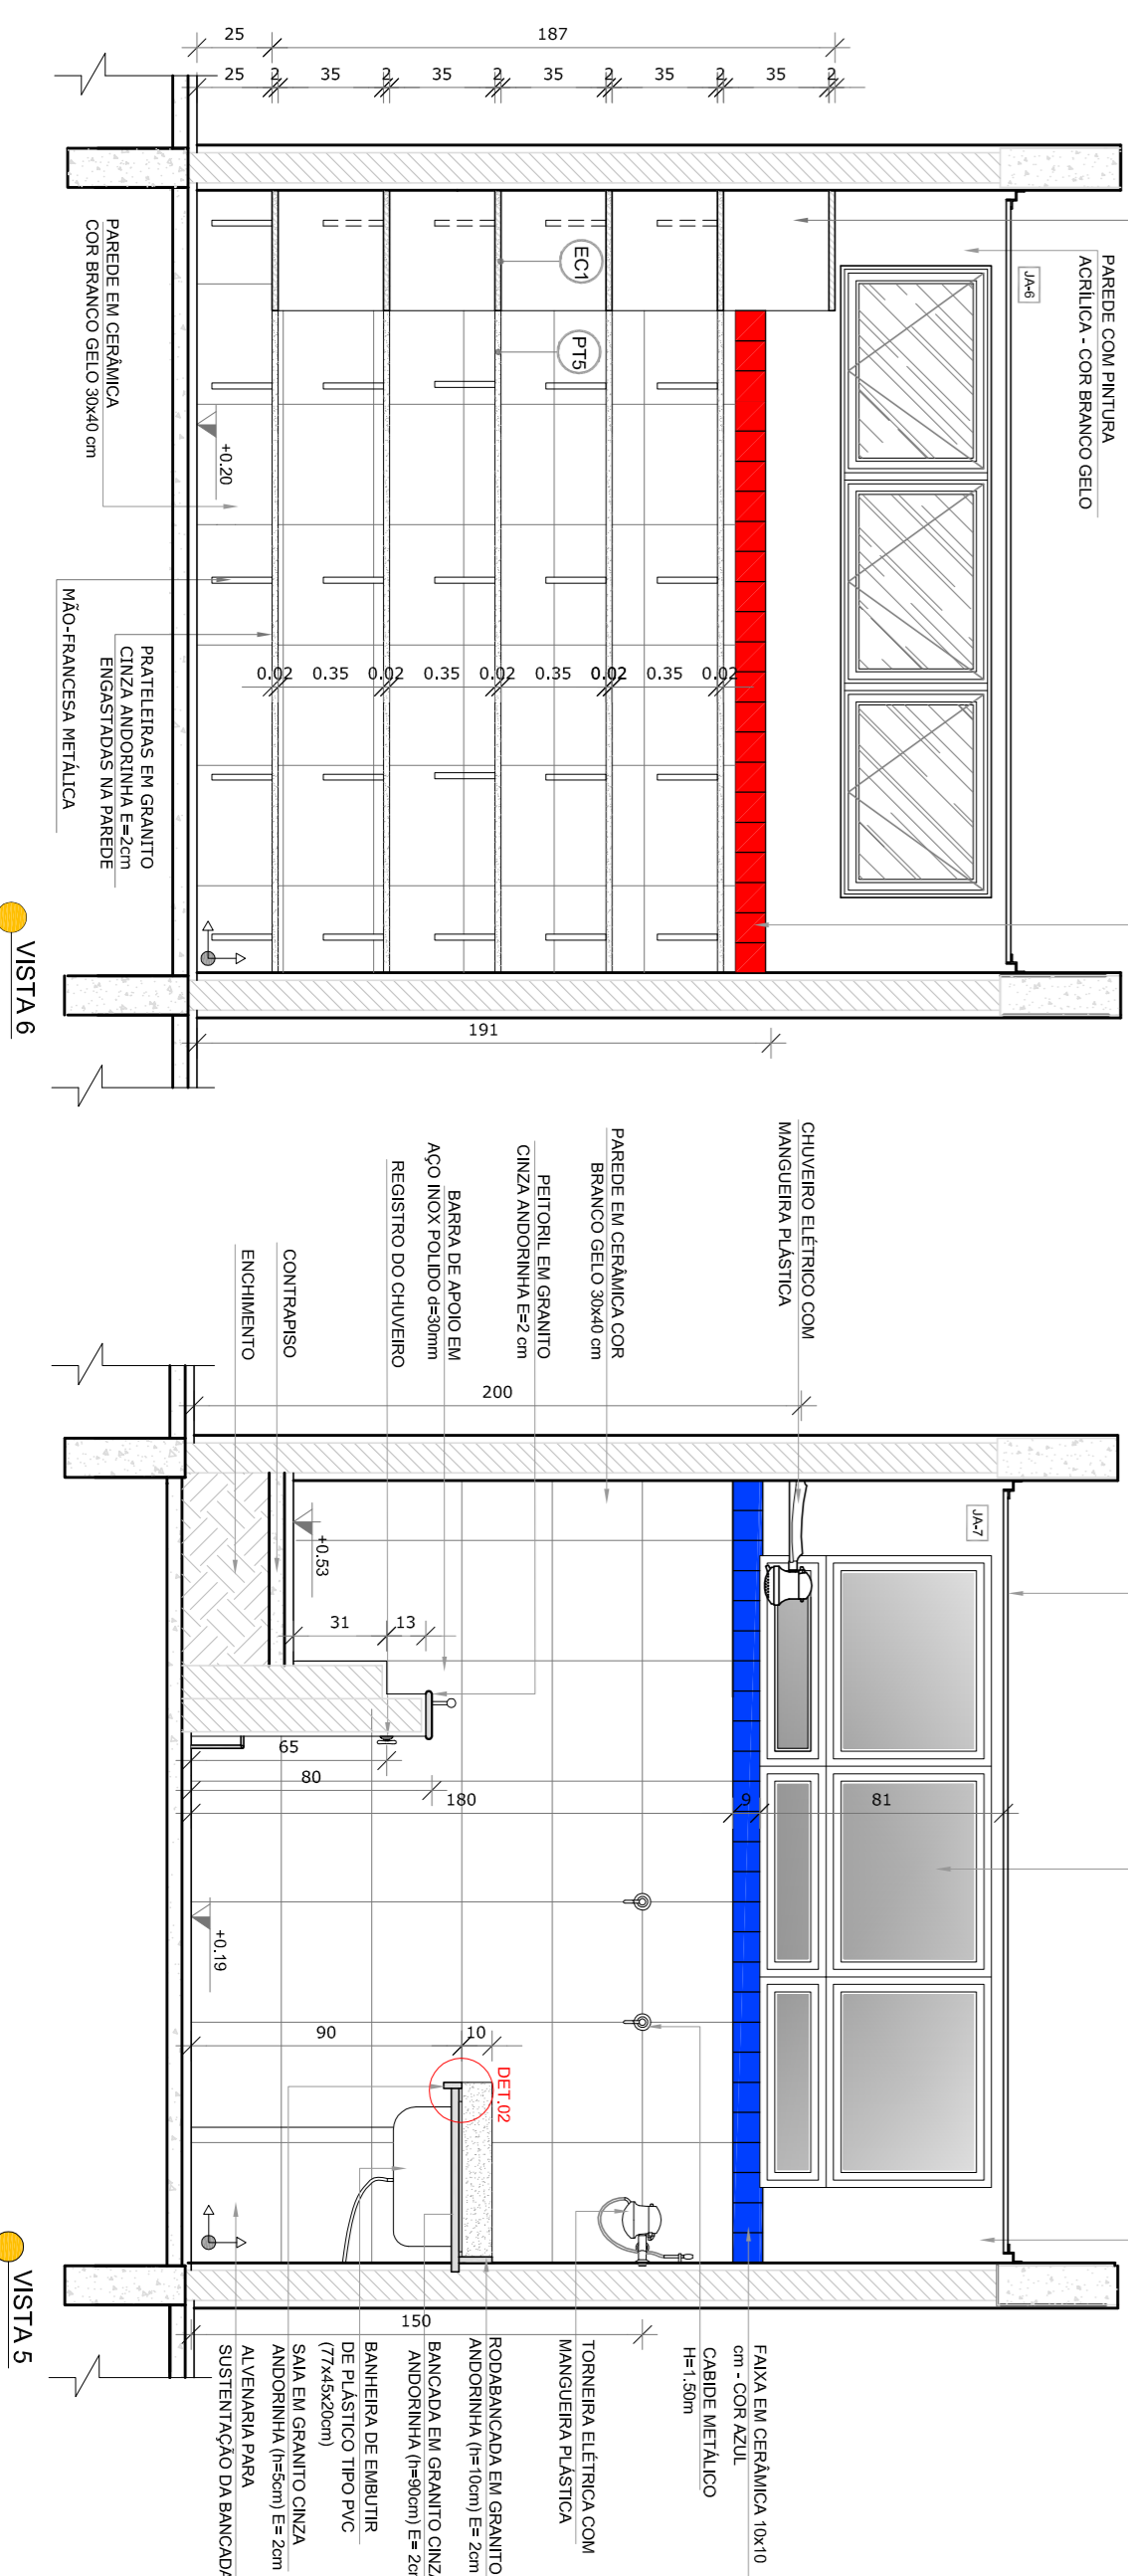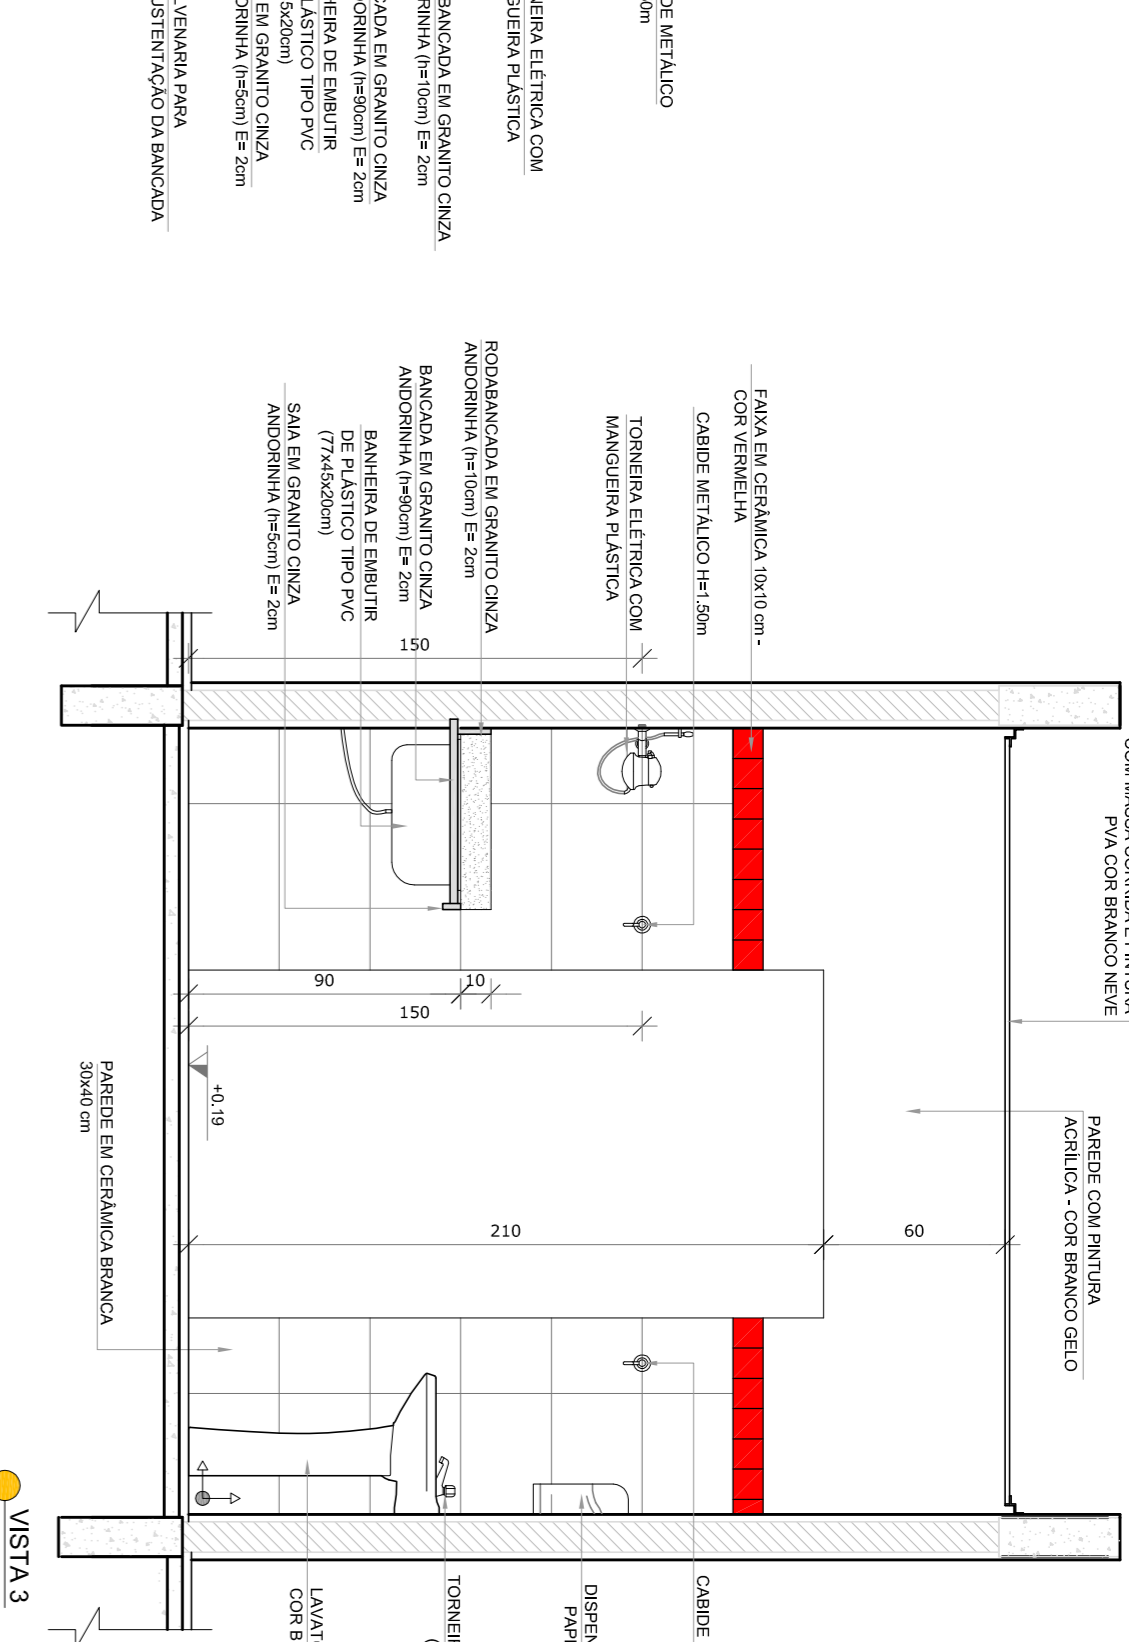

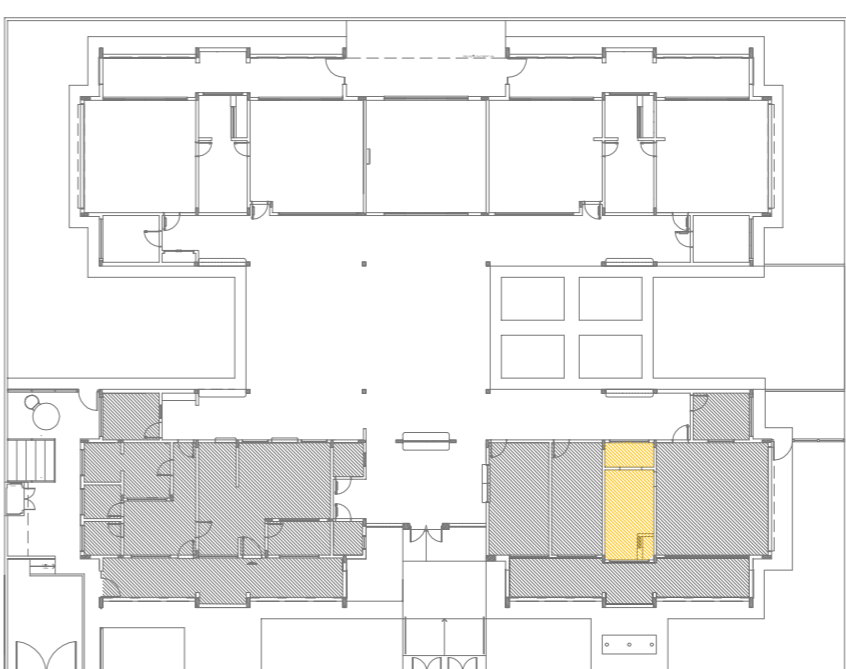

VISTA 5



CROQUI DE REFERÊNCIA

[illegible][illegible]

 Fundo Nacional de Desenvolvimento da Educação  Governo Federal do Brasil PATRIA EDUCADORA					
PROJETO PADRÃO - FNDE					
PROPRIETÁRIO : _____					
ENDEREÇO: _____					
MUNICÍPIO – UF: _____					
PROPRIETÁRIO _____ RESP. TÉCNICO _____ AUTOR DO PROJETO _____					
D.U.F.O.		C.R.E.A.			
		R.A.			
OBSERVAÇÕES:					
<p align="center">PROJETO EXECUTIVO</p>					
PROGRAMA PROINFÂNCIA - PROJETO TIPO 2					
PROJETO DE ARQUITETURA					
CONSERVAÇÃO		AMPLIAÇÃO DO BLOCO A		ARQUITETURA	
CGEST - Coordenação Geral de Infraestrutura Educacional		FRALDÁRIO		PRÓPRIEDADE	
FRANQUÍCIA		REVISÃO		PRAZOS	
ALTERAÇÃO		R.00		19/35	
		ESCALA			
		INDICAÇÃO			
		DATA EMISSÃO			
		JUNHO/2015			