
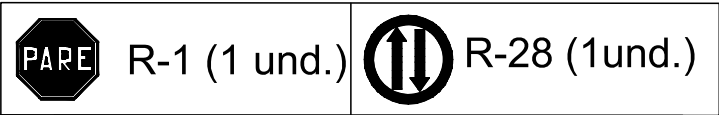
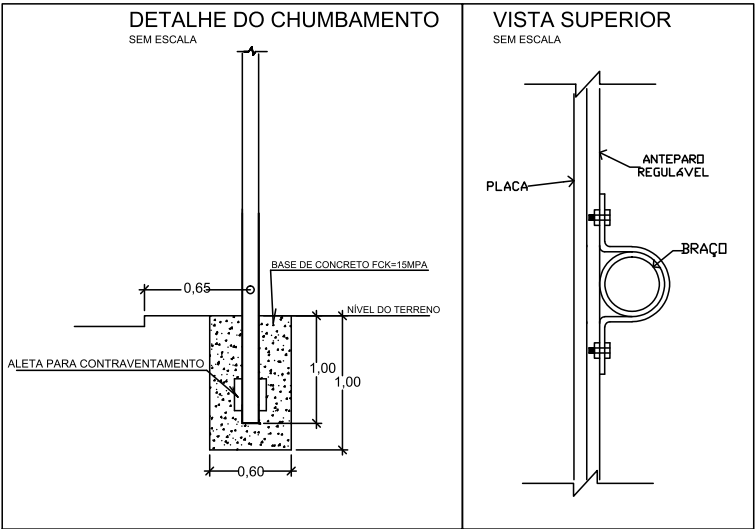



CONVENÇÕES	
	POSTE DE ENERGIA
	SENTIDO DO FLUXO

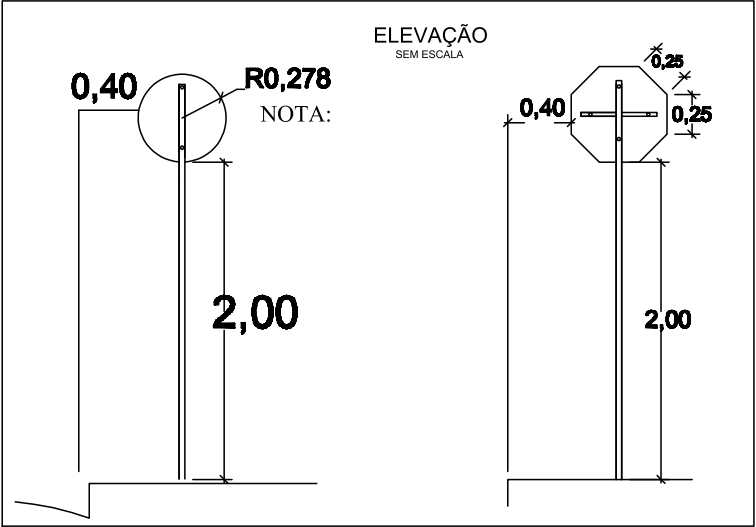

NOTA:

NOTA:

RUA CAP. JOSÉ BELIZÁRIO ALVES PEREIRA (COMP.= 178,5M)
SEÇÃO TRANSVERSAL MÉDIA 7,60
ÁREA TOTAL A PAVIMENTAR = 1.357,93M²
TRAVA RUA E RECOMPOSIÇÃO MEIO FIO A EXECUTAR = 100 M
SARJETA A EXECUTAR = 357 M

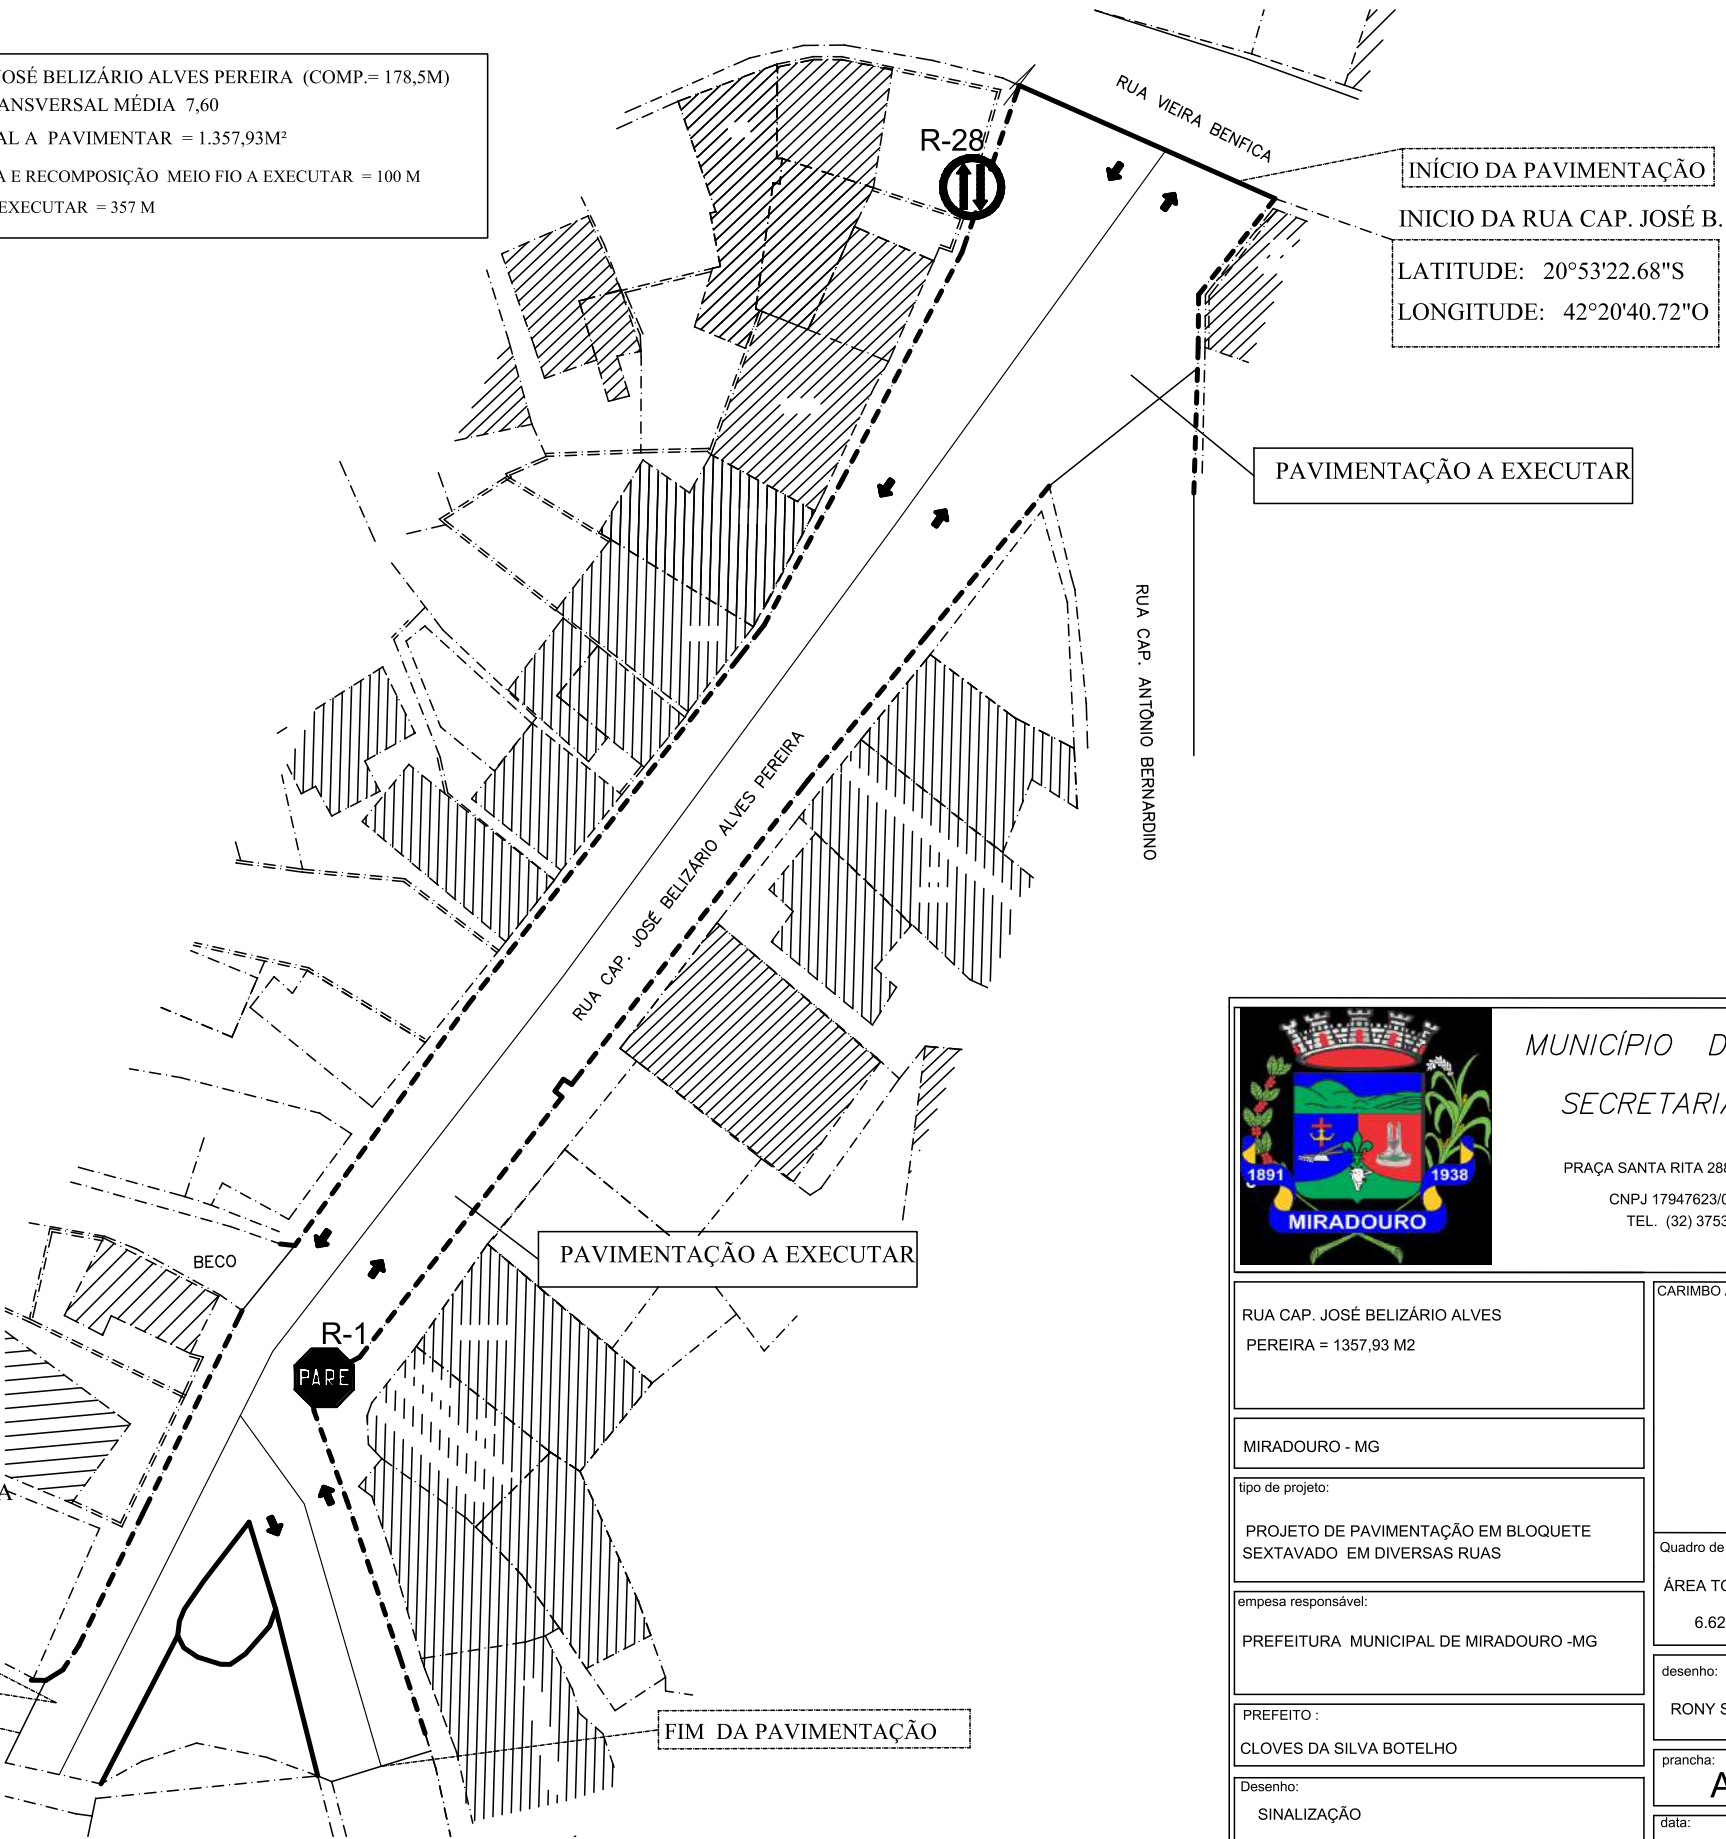

PLANTA SINALIZAÇÃO
ESCALA 1/500



MUNICÍPIO DE MIRADOURO
SECRETARIA DE OBRAS

PRAÇA SANTA RITA 288 - CENTRO - MIRADOURO MG
CNPJ 17947623/0001-79 CEP 36893-000
TEL. (32) 3753 1160 RAMAL - 210

RUA CAP. JOSÉ BELIZÁRIO ALVES PEREIRA = 1357,93 M2	CARIMBO APROV.
MIRADOURO - MG	
tipo de projeto: PROJETO DE PAVIMENTAÇÃO EM BLOQUETE SEXTAVADO EM DIVERSAS RUAS	
empresa responsável: PREFEITURA MUNICIPAL DE MIRADOURO -MG	
PREFEITO : CLOVES DA SILVA BOTELHO	
Desenho: SINALIZAÇÃO	Quadro de áreas: ÁREA TOTAL A SER PAVIMENTADA 6.623,74 M²
Responsável técnico : THAÍS LOPES DE CASTRO CREA: 141895826-3	desenho: RONY SOUZA
	prancha: A3 03/03
	data: 28/04/2022
	revisão 02: 19/12/2022