

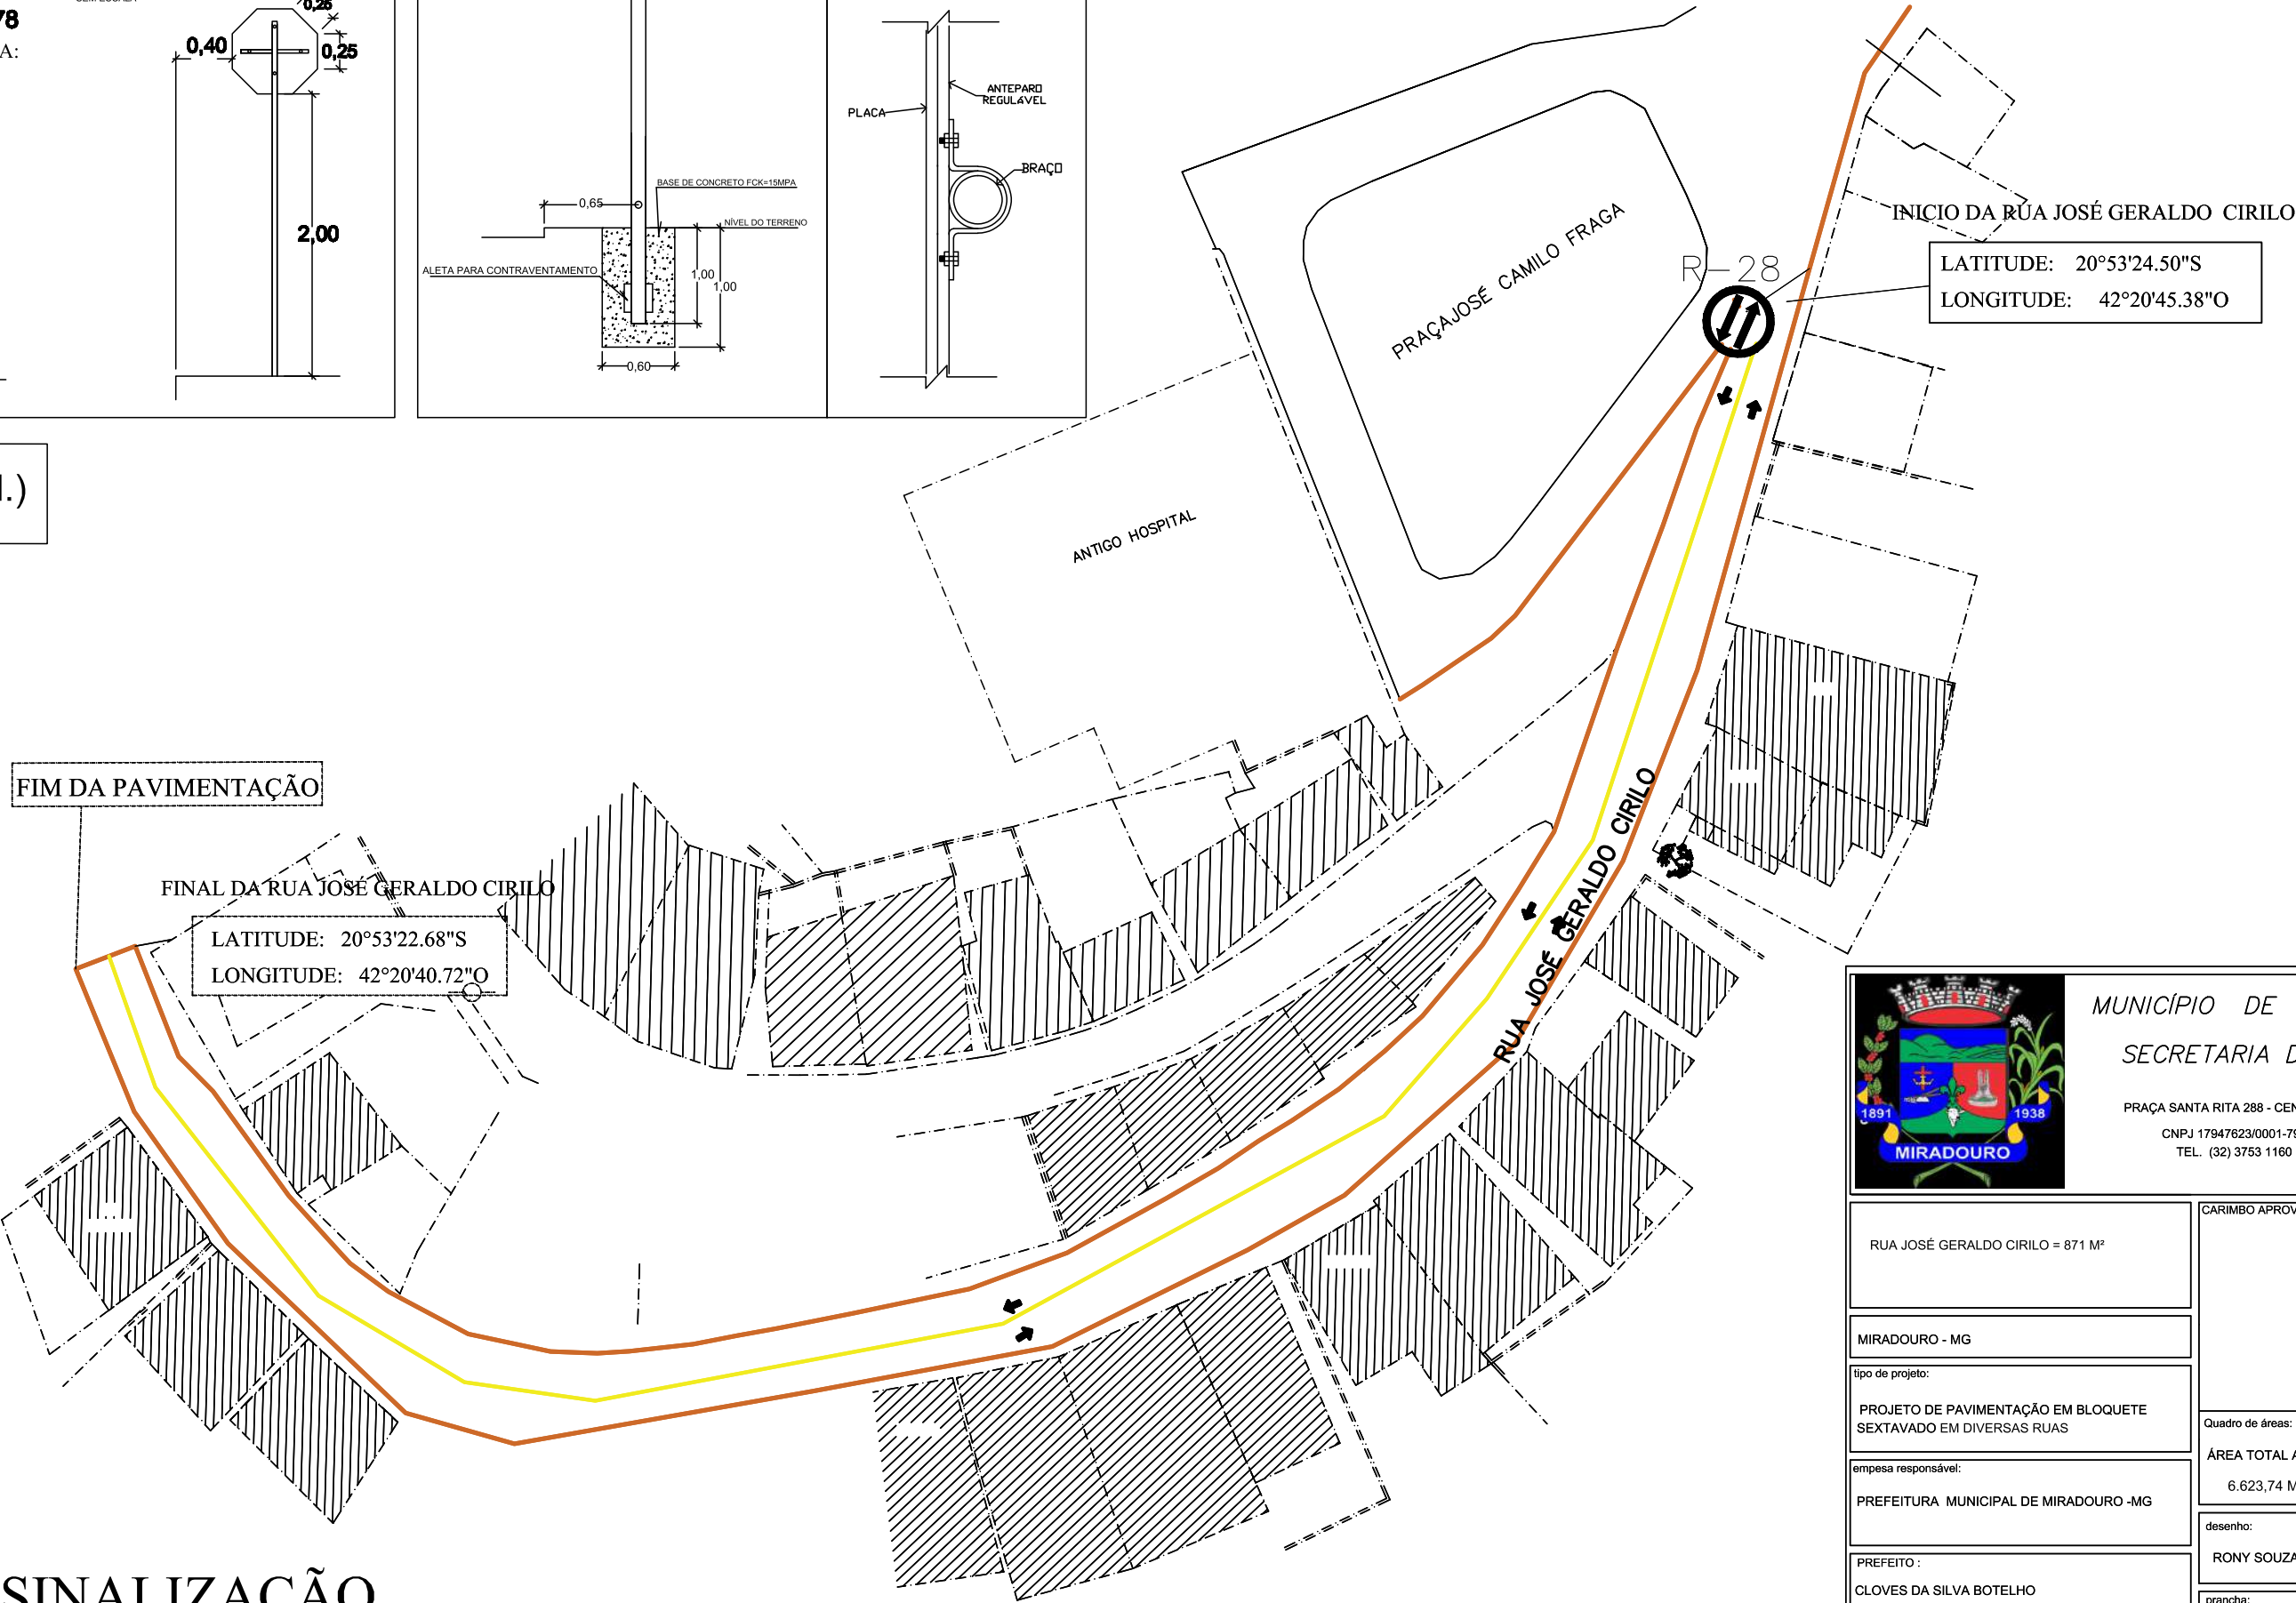
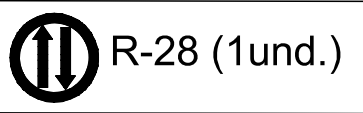
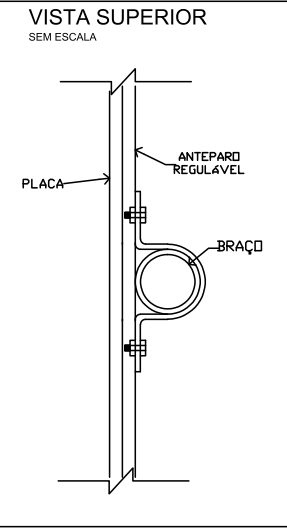


CONVENÇÕES	
	POSTE DE ENERGIA
	SENTIDO DO FLUXO

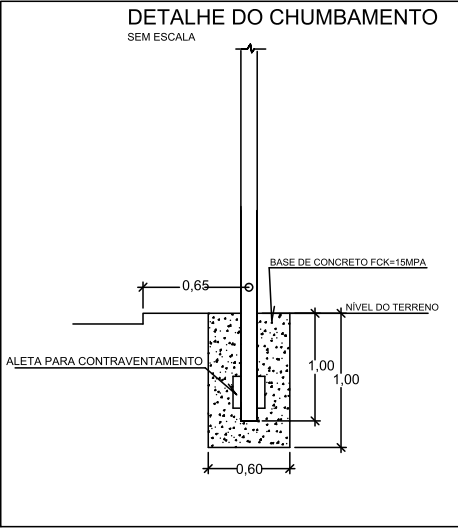

PLANTA SINALIZAÇÃO  
ESCALA 1/400

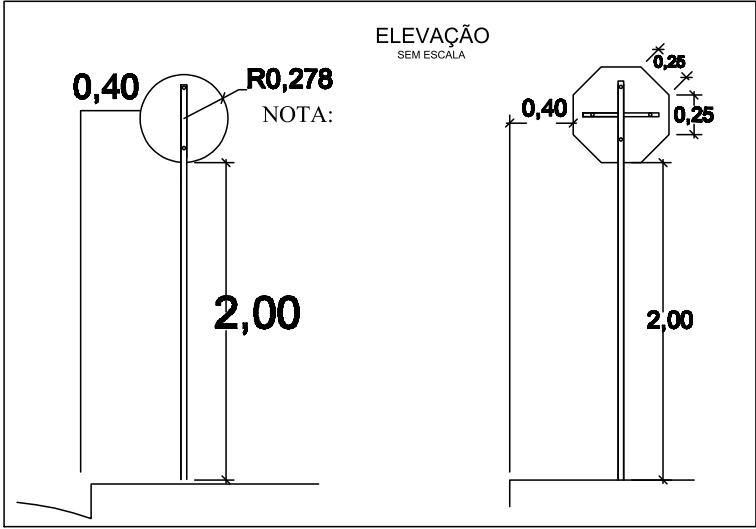

MUNICÍPIO DE MIRADOURO  
SECRETARIA DE OBRAS

PRAÇA SANTA RITA 288 - CENTRO - MIRADOURO MG  
CNPJ 17947623/0001-79 CEP 36893-000  
TEL. (32) 3753 1160 RAMAL - 210

RUA JOSÉ GERALDO CIRILO = 871 M²	CARIMBO APROV.
MIRADOURO - MG	
tipo de projeto: PROJETO DE PAVIMENTAÇÃO EM BLOQUETE SEXTAVADO EM DIVERSAS RUAS	Quadro de áreas: ÁREA TOTAL A SER PAVIMENTADA 6.623,74 M²
empresa responsável: PREFEITURA MUNICIPAL DE MIRADOURO -MG	desenho: RONY SOUZA
PREFEITO : CLOVES DA SILVA BOTELHO	prancha: A3 03/04
Desenho: PLANTA SINALIZAÇÃO	data: 28/04/2022
Responsável técnico : THÁIS LOPES DE CASTRO CREA: 141895826-3	revisão: 28/10/2022