

NOTA:
RUA HEITOR MEIRELLES = COMP(127,5M)
SEÇÃO TRANSVERSAL MÉDIA VARIÁVEL
ÁREA TOTAL A PAVIMENTAR = 568,5 M²
TRAVA RUA E RECOMPOSIÇÃO MEIO FIO A EXECUTAR = 32 M
SARJETA A EXECUTAR = 215 M

PLANTA SINALIZAÇÃO
ESCALA 1/500

FINAL PAV. DA RUA HEITOR MEIRELLES

LATITUDE: 20°53'11.62"S
LONGITUDE: 42°20'33.26"O

RUA HEITOR MEIRELLES

INICIO DA RUA HEITOR MEIRELLES

LATITUDE: 20°53'14.41"S
LONGITUDE: 42°20'31.37"O

IGREJA
BATISTA

RUA SANTO ANTÔNIO



R-28



R-28 (2 und.)

CONVENÇÕES

	POSTE DE ENERGIA
	SENTIDO DO FLUXO

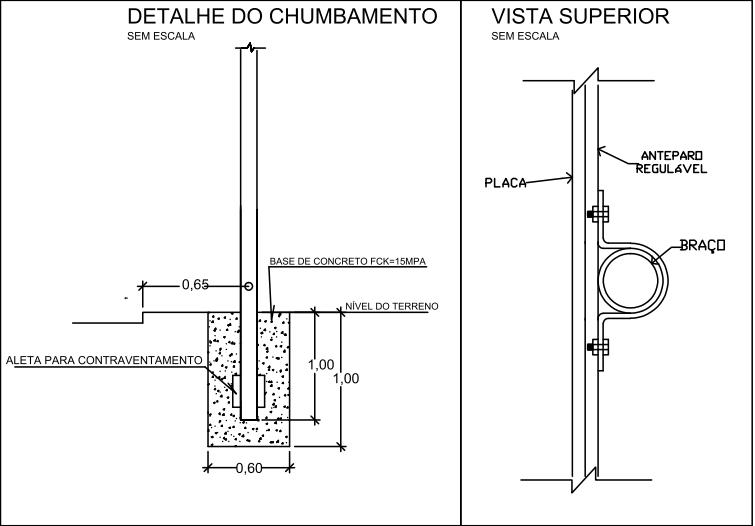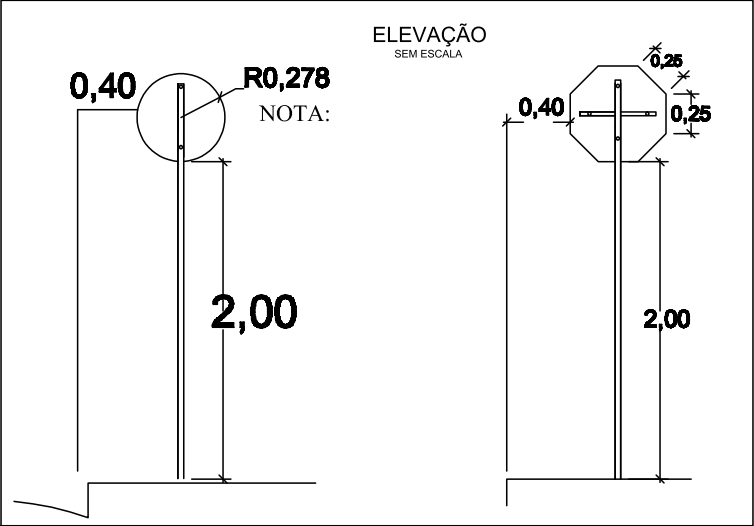

MUNICÍPIO DE MIRADOURO

SECRETARIA DE OBRAS

PRAÇA SANTA RITA 288 - CENTRO - MIRADOURO MG
CNPJ 17947623/0001-79 CEP 36893-000
TEL. (32) 3753 1160 RAMAL - 210

RUA HEITOR MEIRELLES = 568,5 M2
MIRADOURO - MG
tipo de projeto: PROJETO DE PAVIMENTAÇÃO EM BLOQUETE SEXTAVADO EM DIVERSAS RUAS
empresa responsável: PREFEITURA MUNICIPAL DE MIRADOURO -MG
PREFEITO : CLOVES DA SILVA BOTELHO
Desenho: SINALIZAÇÃO
Responsável técnico : THAÍS LOPES DE CASTRO CREA: 141895826-3

CARIMBO APROV.
Quadro de áreas: ÁREA TOTAL A SER PAVIMENTADA 6.623,74 M²
desenho: RONY SOUZA
prancha: A3 03/04
data: 28/04/2022
revisão 02: 19/12/2022