












NOTAS

- VERIFICAÇÃO DAS CONDIÇÕES PERTINENTES ÀS PRÁTICAS DE DETALHAMENTO.
- EM CASO DE CONFLITO DE INFORMAÇÕES ENTRE O PROJETO GRÁFICO E O MEMORIAL DESCRITIVO, PREVALECE A INFORMAÇÃO CONTIDA NOS DESENHOS.
- ALTERAÇÕES NESTE PRODUTO SOMENTE COM AUTORIZAÇÃO EXPRESSA DO PROJE.
- REFERÊNCIAS.
- PLANILHA DE QUANTITATIVOS.
- MEMORIAL DESCRITIVO E ESPECIFICAÇÕES TÉCNICAS.



LEGENDA:	



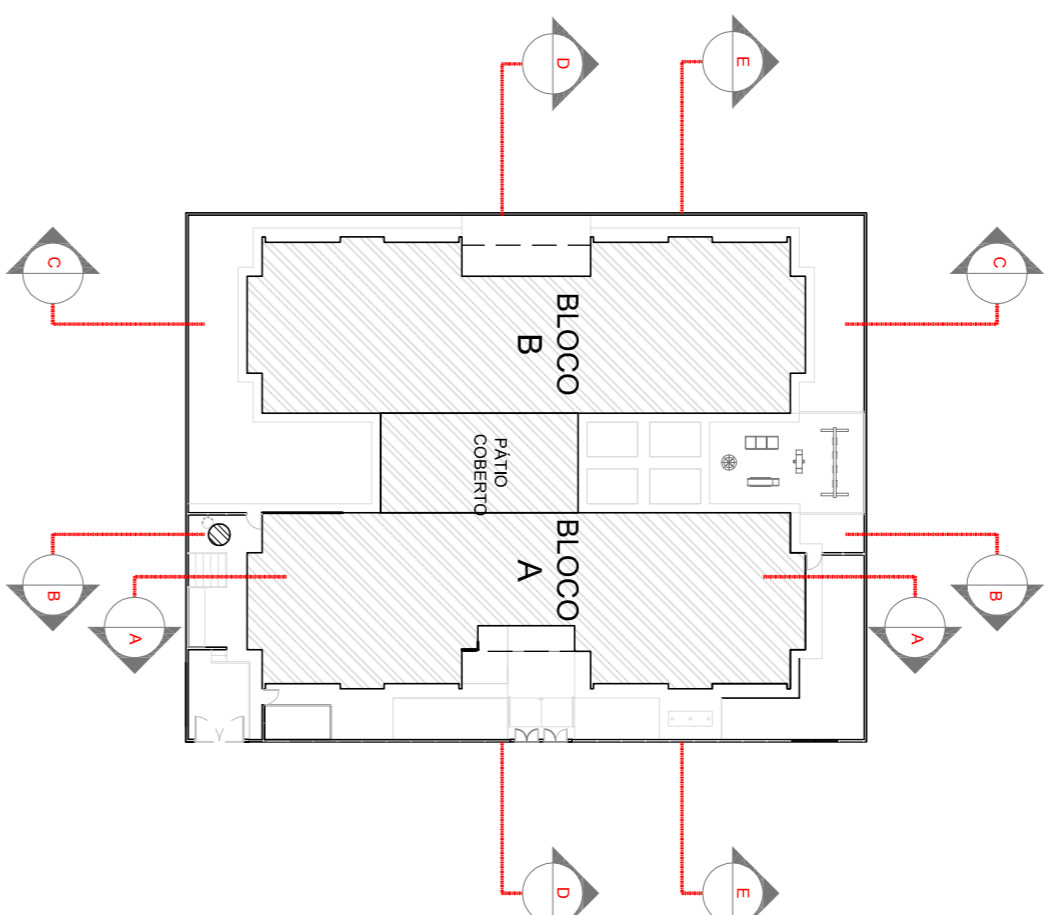

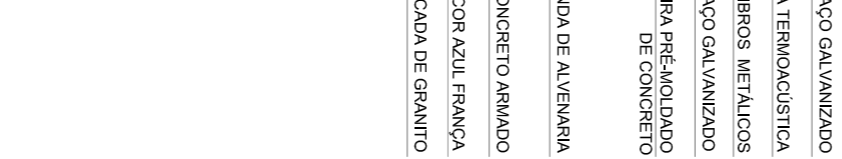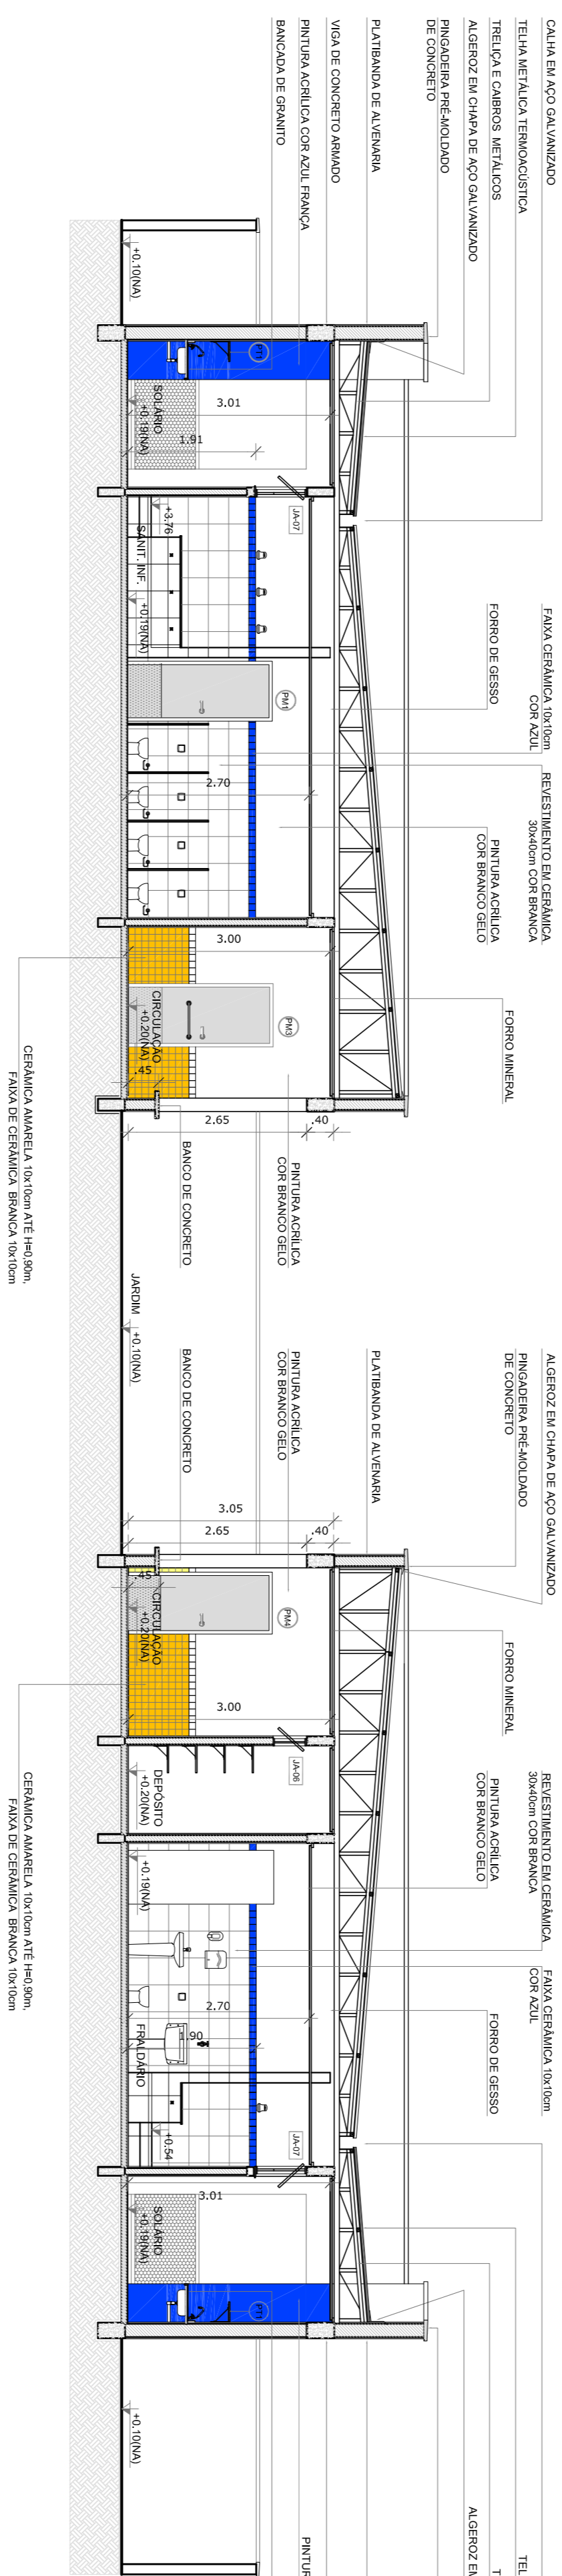

CROQUI DE REFERÊNCIA

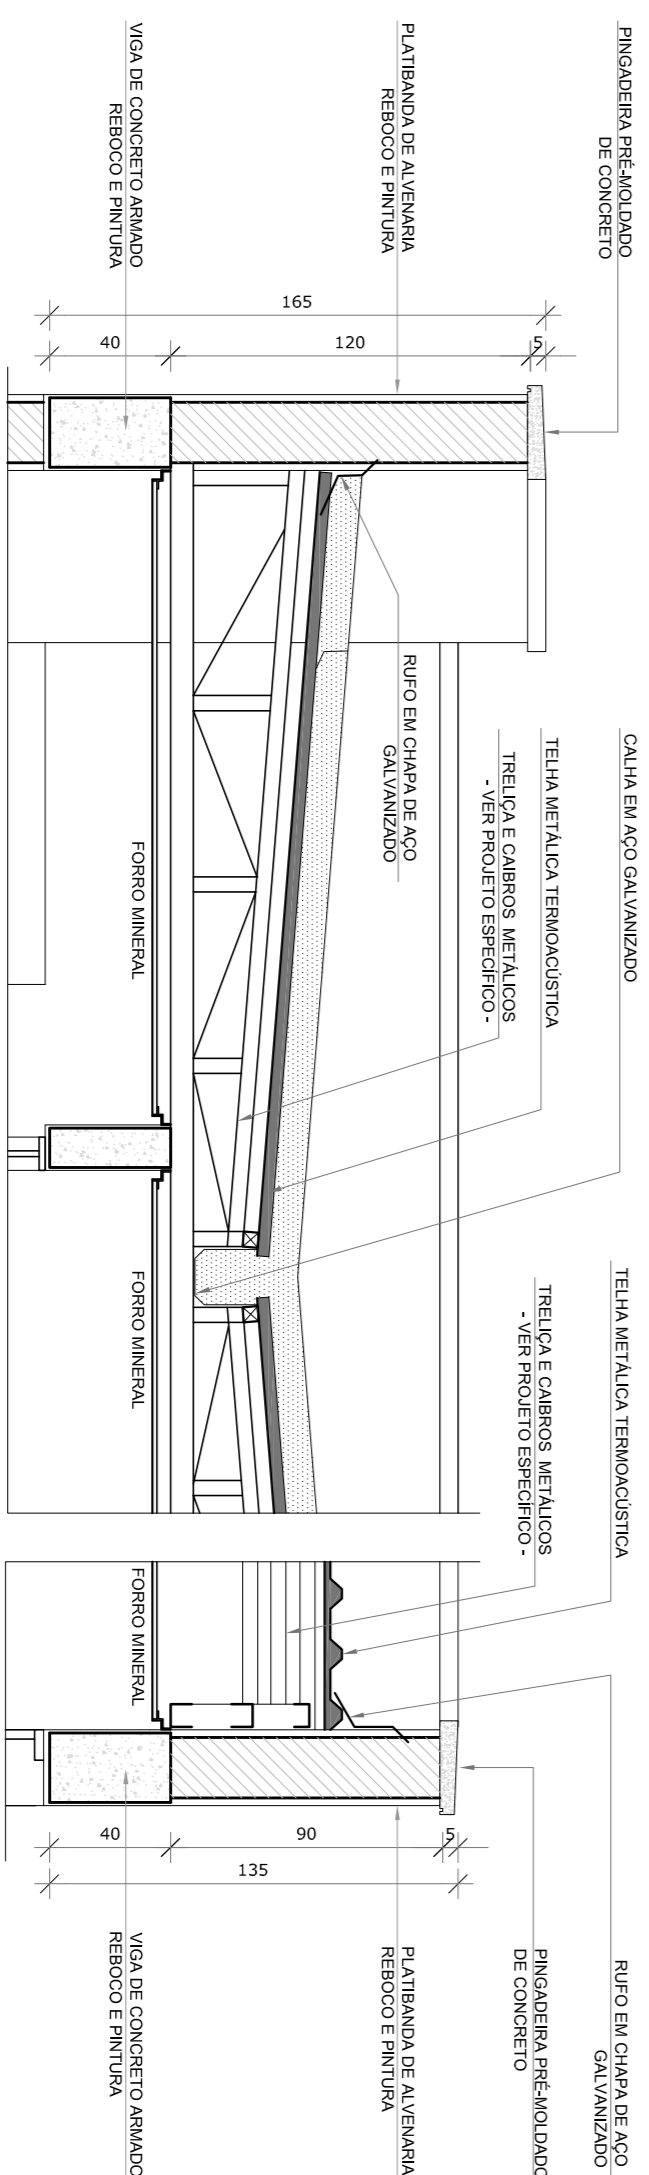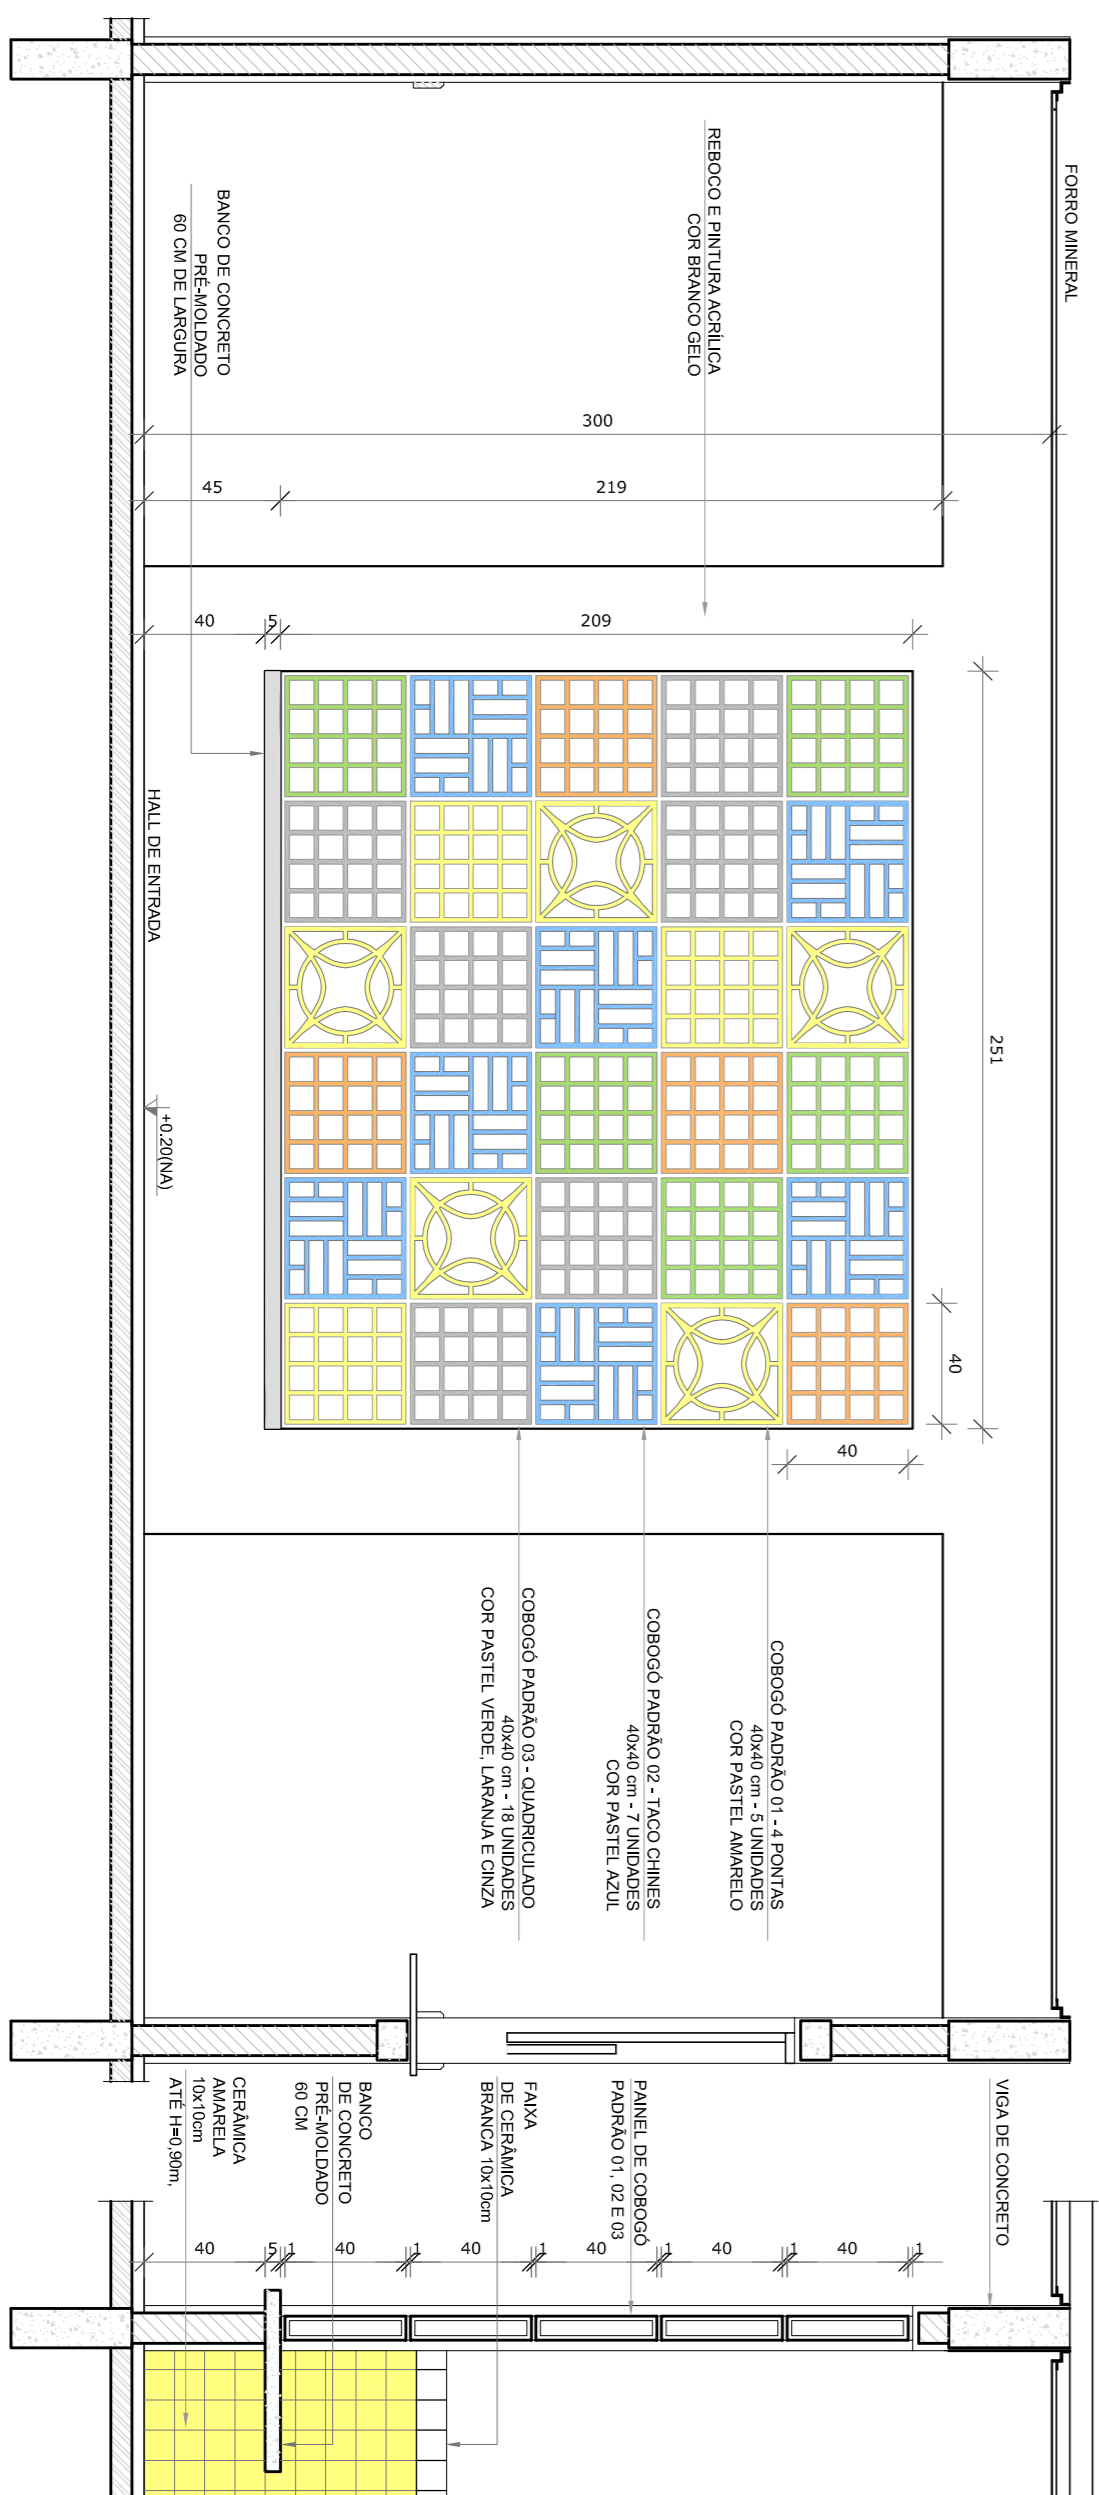

2 CORTE EE
ESCALA 1/75



4 AMPLIAÇÃO DAS PLATIBANDAS, RUFOSE CALHA ESCALA 1/25

   	
<p align="center">PROJETO PADRÃO - FNDE</p>	
PROPRIETÁRIO : _____	
ENDEREÇO: _____	
MUNICÍPIO – UF: _____	
PROPRIETÁRIO _____	
RESP. TÉCNICO _____	
CREA _____	
AUTOR DO PROJETO _____	
CREA _____	
D.U.F.O _____	
CREA _____	
RA _____	
OBSERVAÇÕES:	
PROJETO EXECUTIVO	
PROGRAMA PROINFÂNCIA - PROJETO TIPO 2	
PROJETO DE ARQUITETURA	
CORTES DO, EE e Ampliações	
ARQ	
COORDENAÇÃO GESTI - Coordenação Geral de Instituições Educacionais	
REVISÃO R.00	
ESCALA INICIAÇÃO	
DATA EMISSÃO JUNHO/2015	
PÁGINA 06/34	
FORMATO A1 (841x594)	