

NOTAS	- MEDIDAS E NÍVEIS EM METROS
	- VERIFICAR A POSIÇÃO DAS JANELAS EM RELAÇÃO ÀS ÁREAS DO PROJETO ESTRUTURAL.
	- VERIFICAR DETALHES CONSTRUTIVOS PERTINENTES NAS PRANCHAS DE DETALHAMENTO.
	- EM CASO DE CONFLITO DE INFORMAÇÕES ENTRE O PROJETO GRÁFICO E O MEMORIAL DESCRITO, PREVALECE A INFORMAÇÃO CONTIDA NAS DESenhOS.
REFERÊNCIAS:	- ATENDIMENTO NESTES PROJETOS DEVE SEGUIR COM AUTORIZAÇÃO EXPRESSA DO NÍVE
	- PLANTIA DE QUANTITATIVOS
	- MEMORIAL DESCRITO E ESPECIFICAÇÕES TÉCNICAS

LEGENDA:		
	INDICAÇÃO NÍVEIS PLANTA E CORTE	INDICAÇÃO DE VISTAS
	INDICAÇÃO DE CORTES	ESPECIFICAÇÕES DE MATERIAIS
	INDICAÇÃO DE FACHADAS	INDICAÇÃO DE EIXOS
	INDICAÇÃO DE PORTAS E JANELAS	INDICAÇÃO DE ELEMENTOS (BANCOS, TRAVEJERAS E ETC.)

MAPA DE ESQUADRIAS			
LEGENDA DE JANELAS - JANELAS ALUMÍNIO			
REF.	Dimensões (cm)	Quant.	Área (m²)

**FNDE**  
Fundação Nacional  
de Desenvolvimento  
da Educação

Ministério da  
Educação






**GOVERNO FEDERAL**  
**BRASIL**  
PATRIA EDUCADORA

PROJETO PADRÃO - FNDE



PROPRIETÁRIO:		
ENDEREÇO:		
MUNICÍPIO – UF:		
PROPRIETÁRIO		
RESP. TÉCNICO		
AUTOR DO PROJETO		
DIFEO		
OBSERVAÇÕES:		

PROJETO EXECUTIVO



PROGRAMA PROINFÂNCIA - PROJETO TIPO 2		
PROJETO DE ARQUITETURA		
CONCEPÇÃO	DETALHAMENTO DE ESQUADRIAS	ARQ
CGEST - Coordenação Geral de Infraestrutura Educatória	JANELAS	
REVISÃO	ESCALA	INDICAÇÃO
FORMATO	A1 (841x594)	DATA EMISSÃO
		JUNHO/2015
		PRONCIA
		15/34

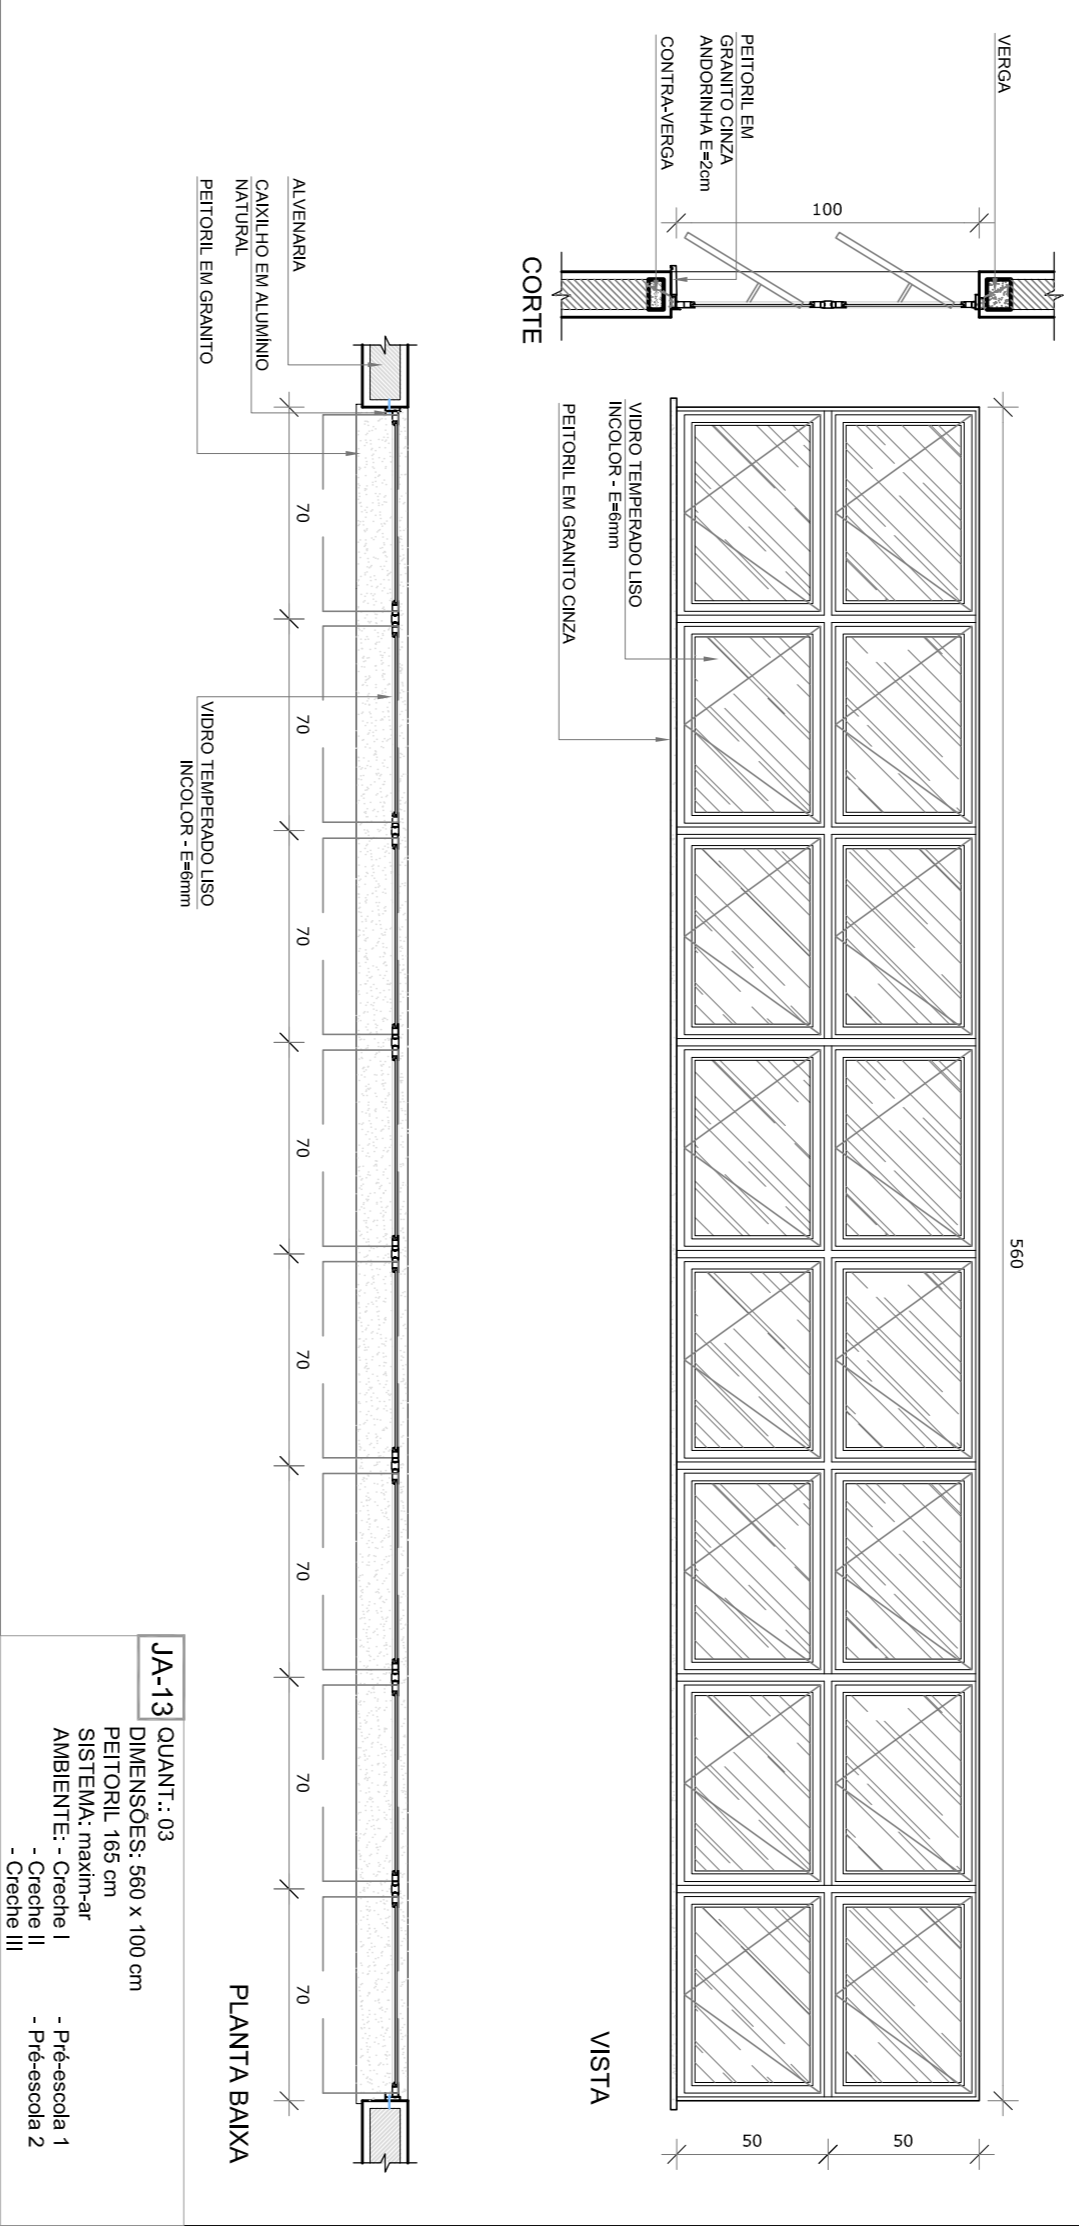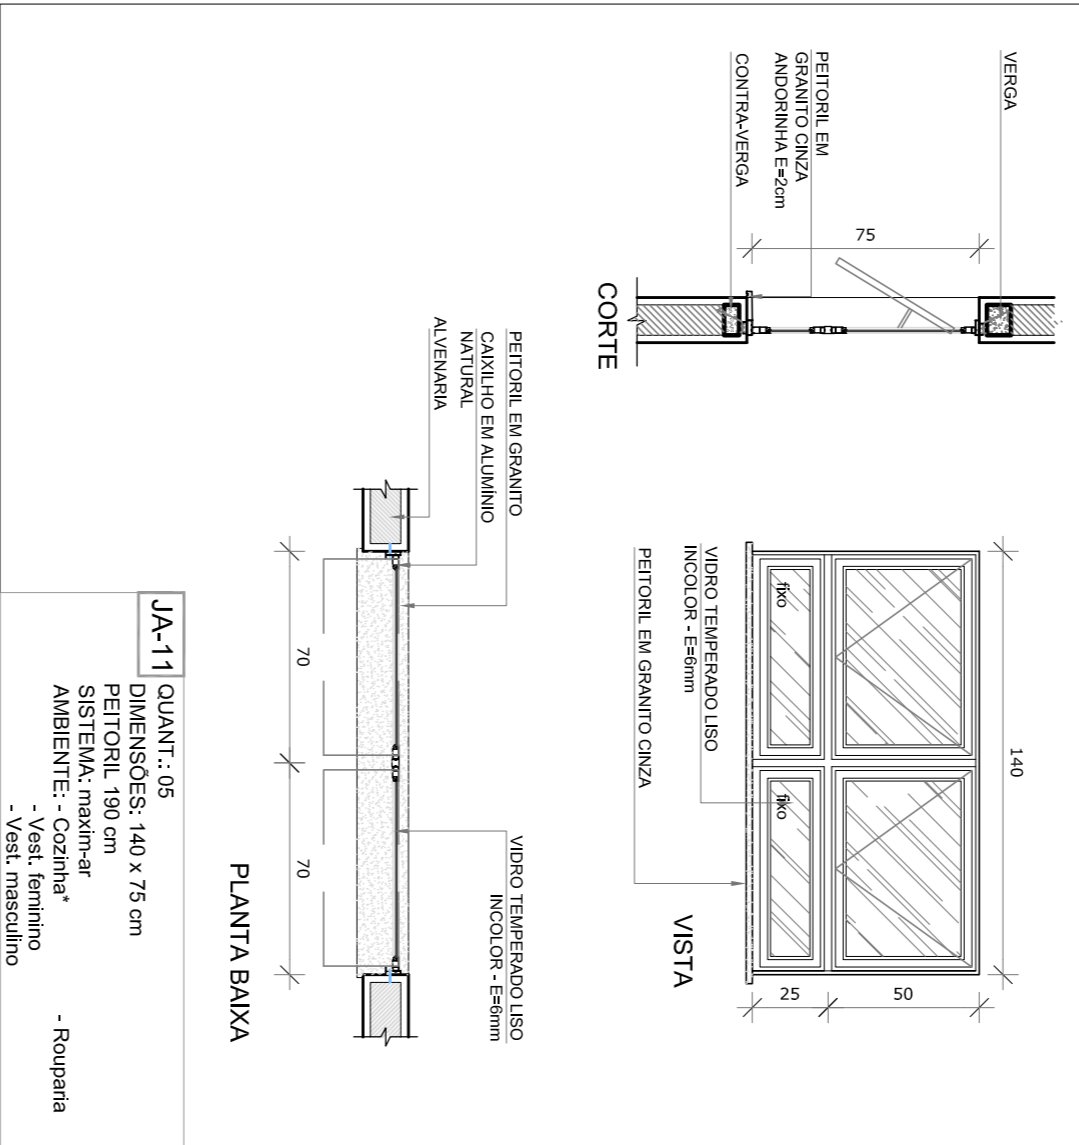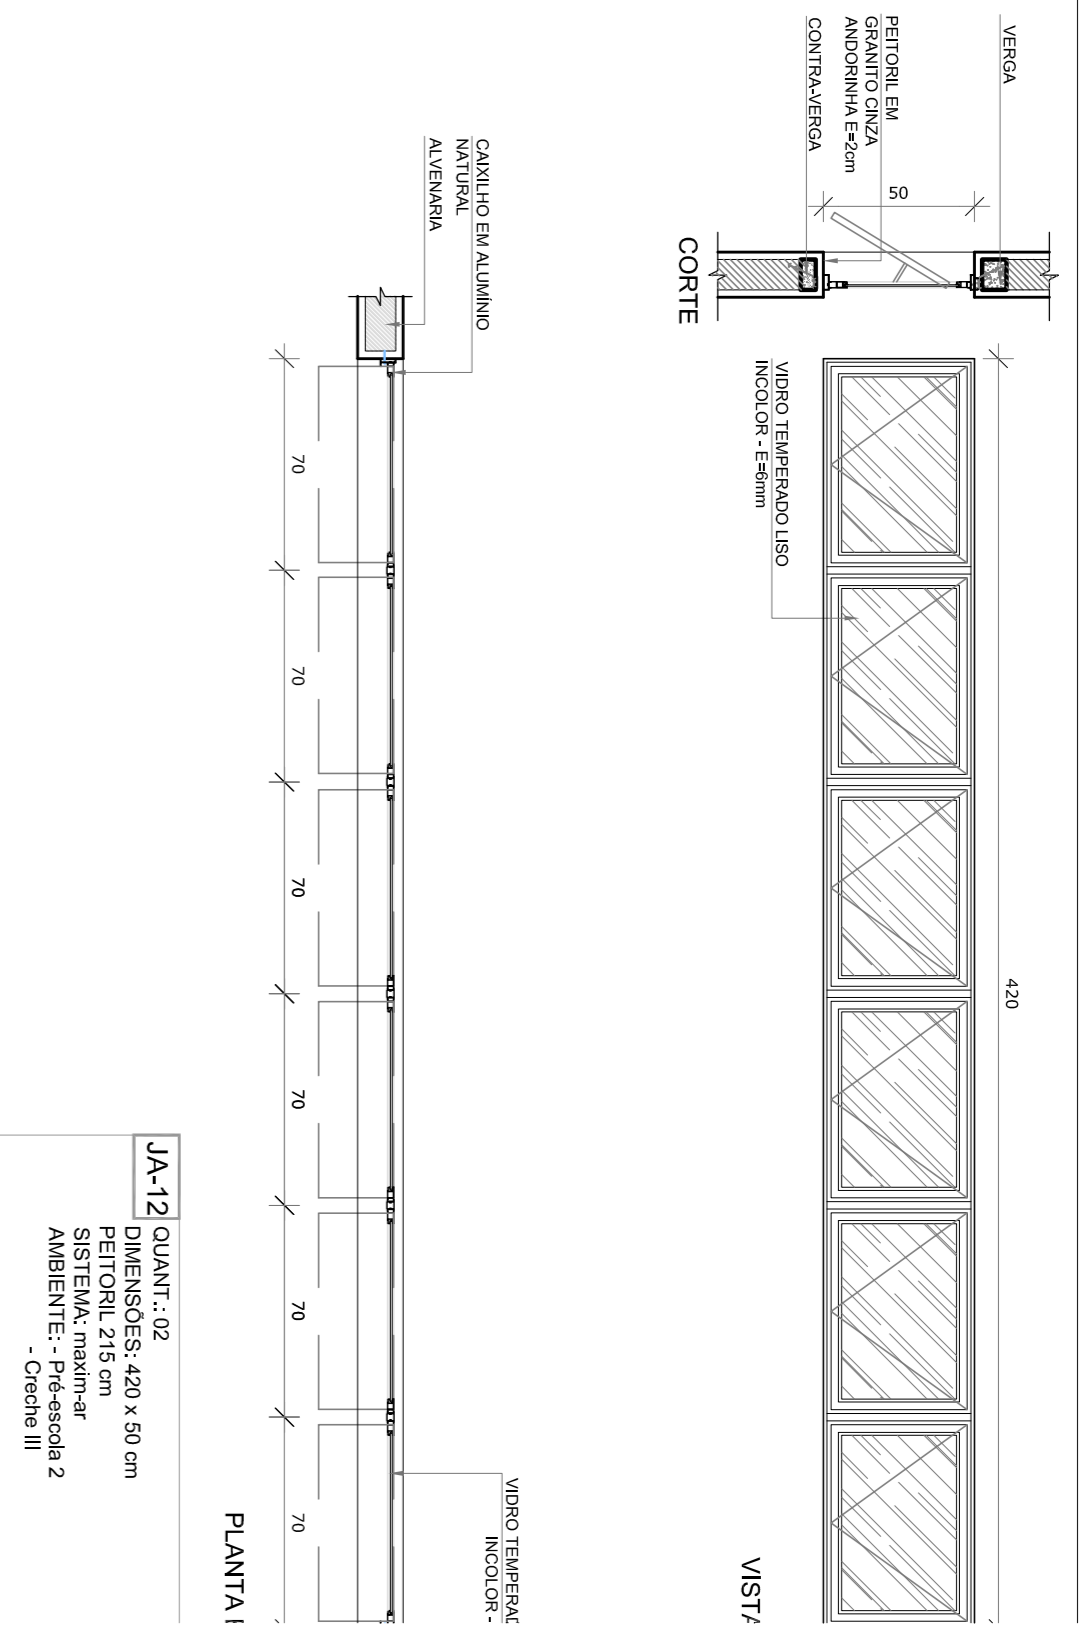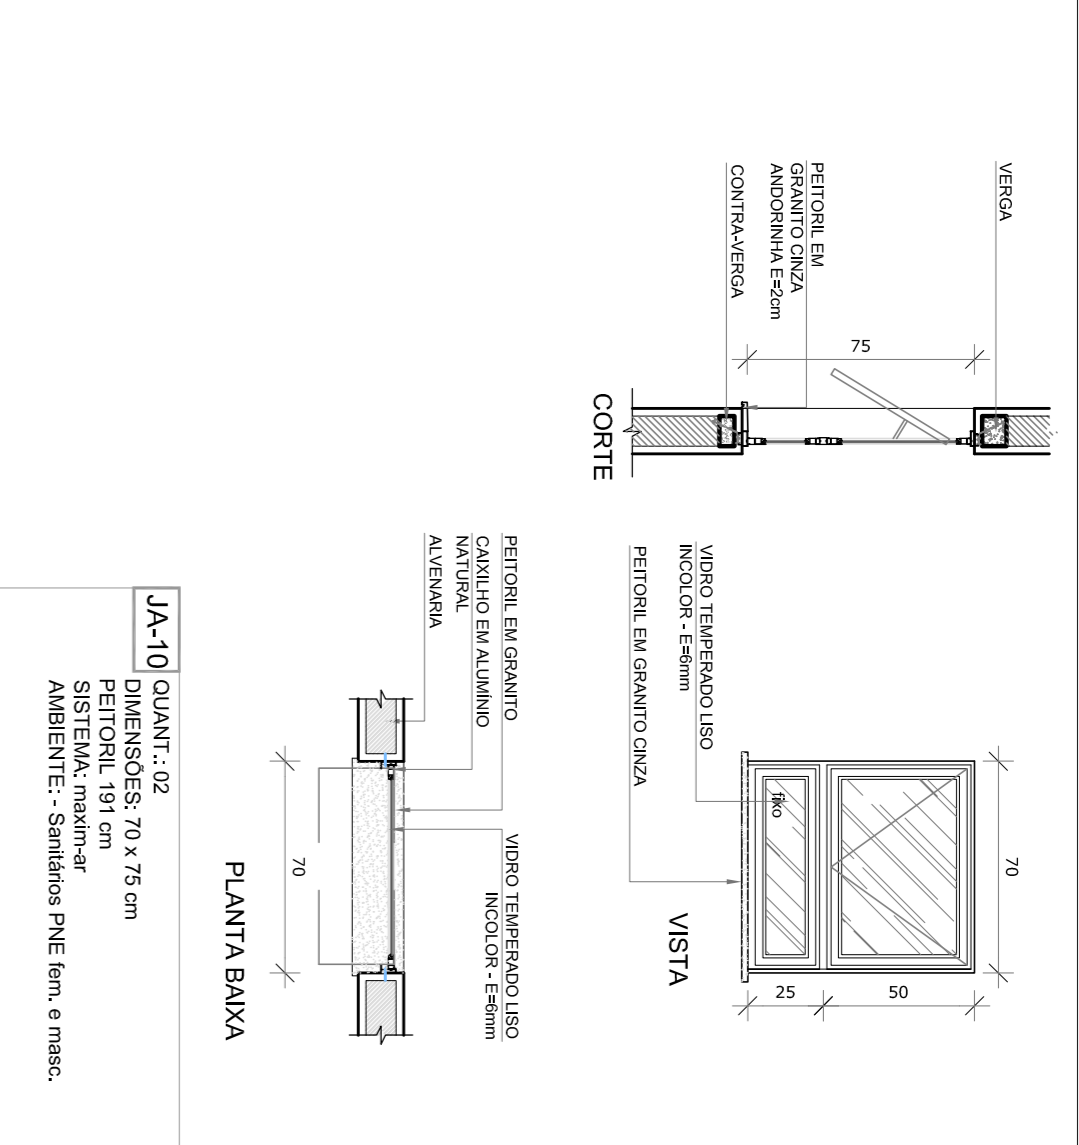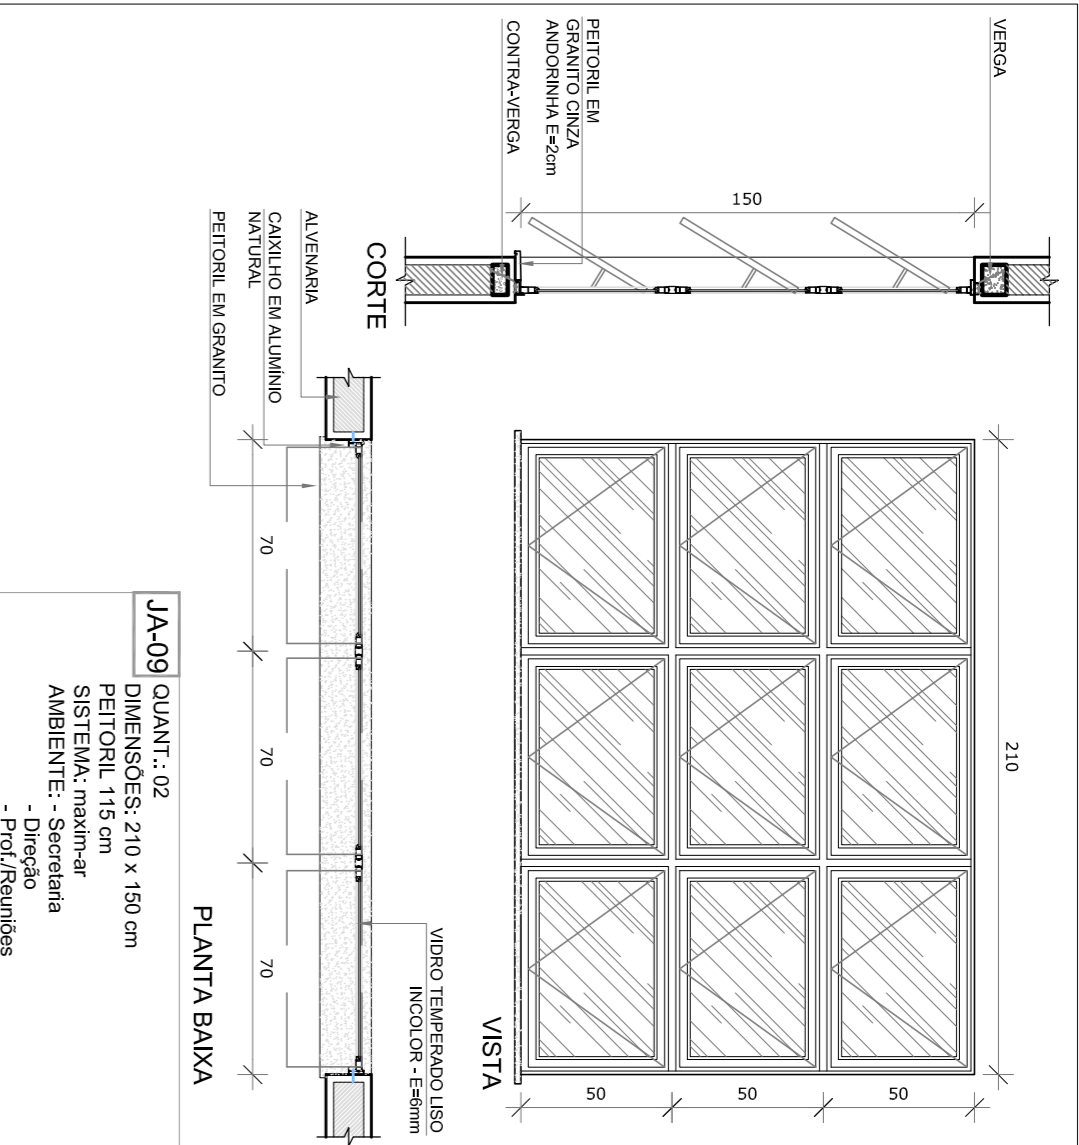

1 TELA DE PROTEÇÃO DAS ESQUADRIAS  
ESCALA 1/25

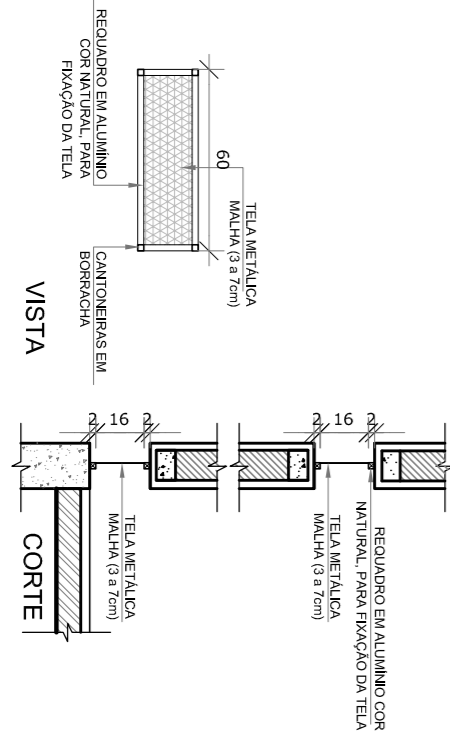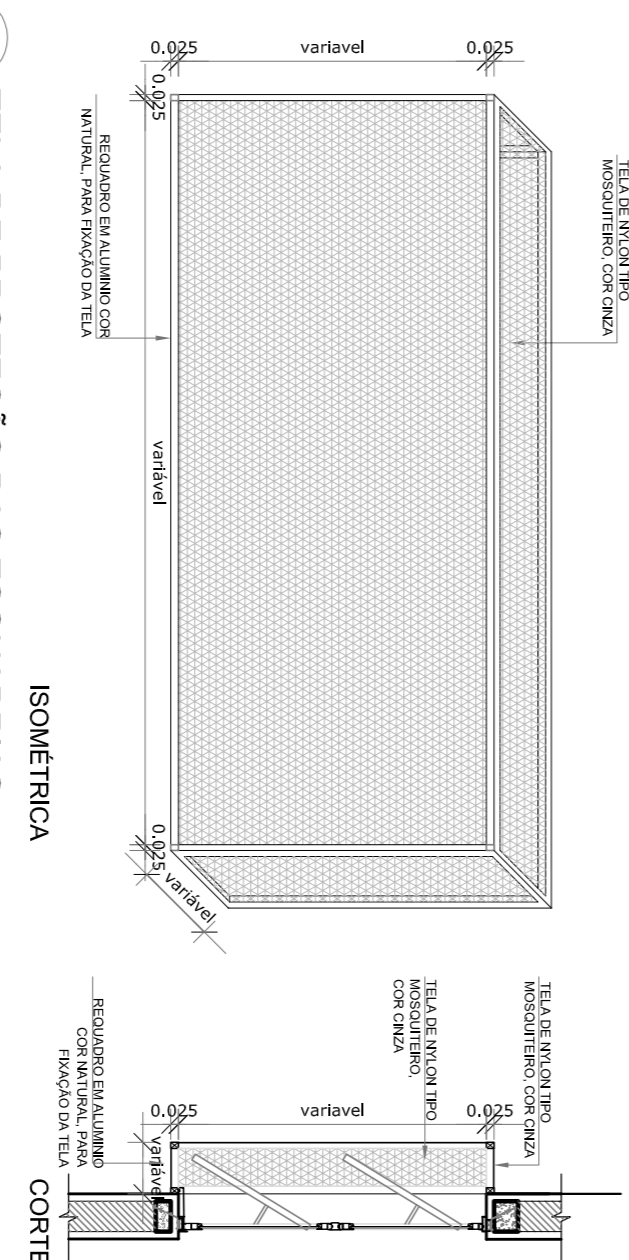

2 TELA DE VENTILAÇÃO - GAS  
ESCALA 1/25

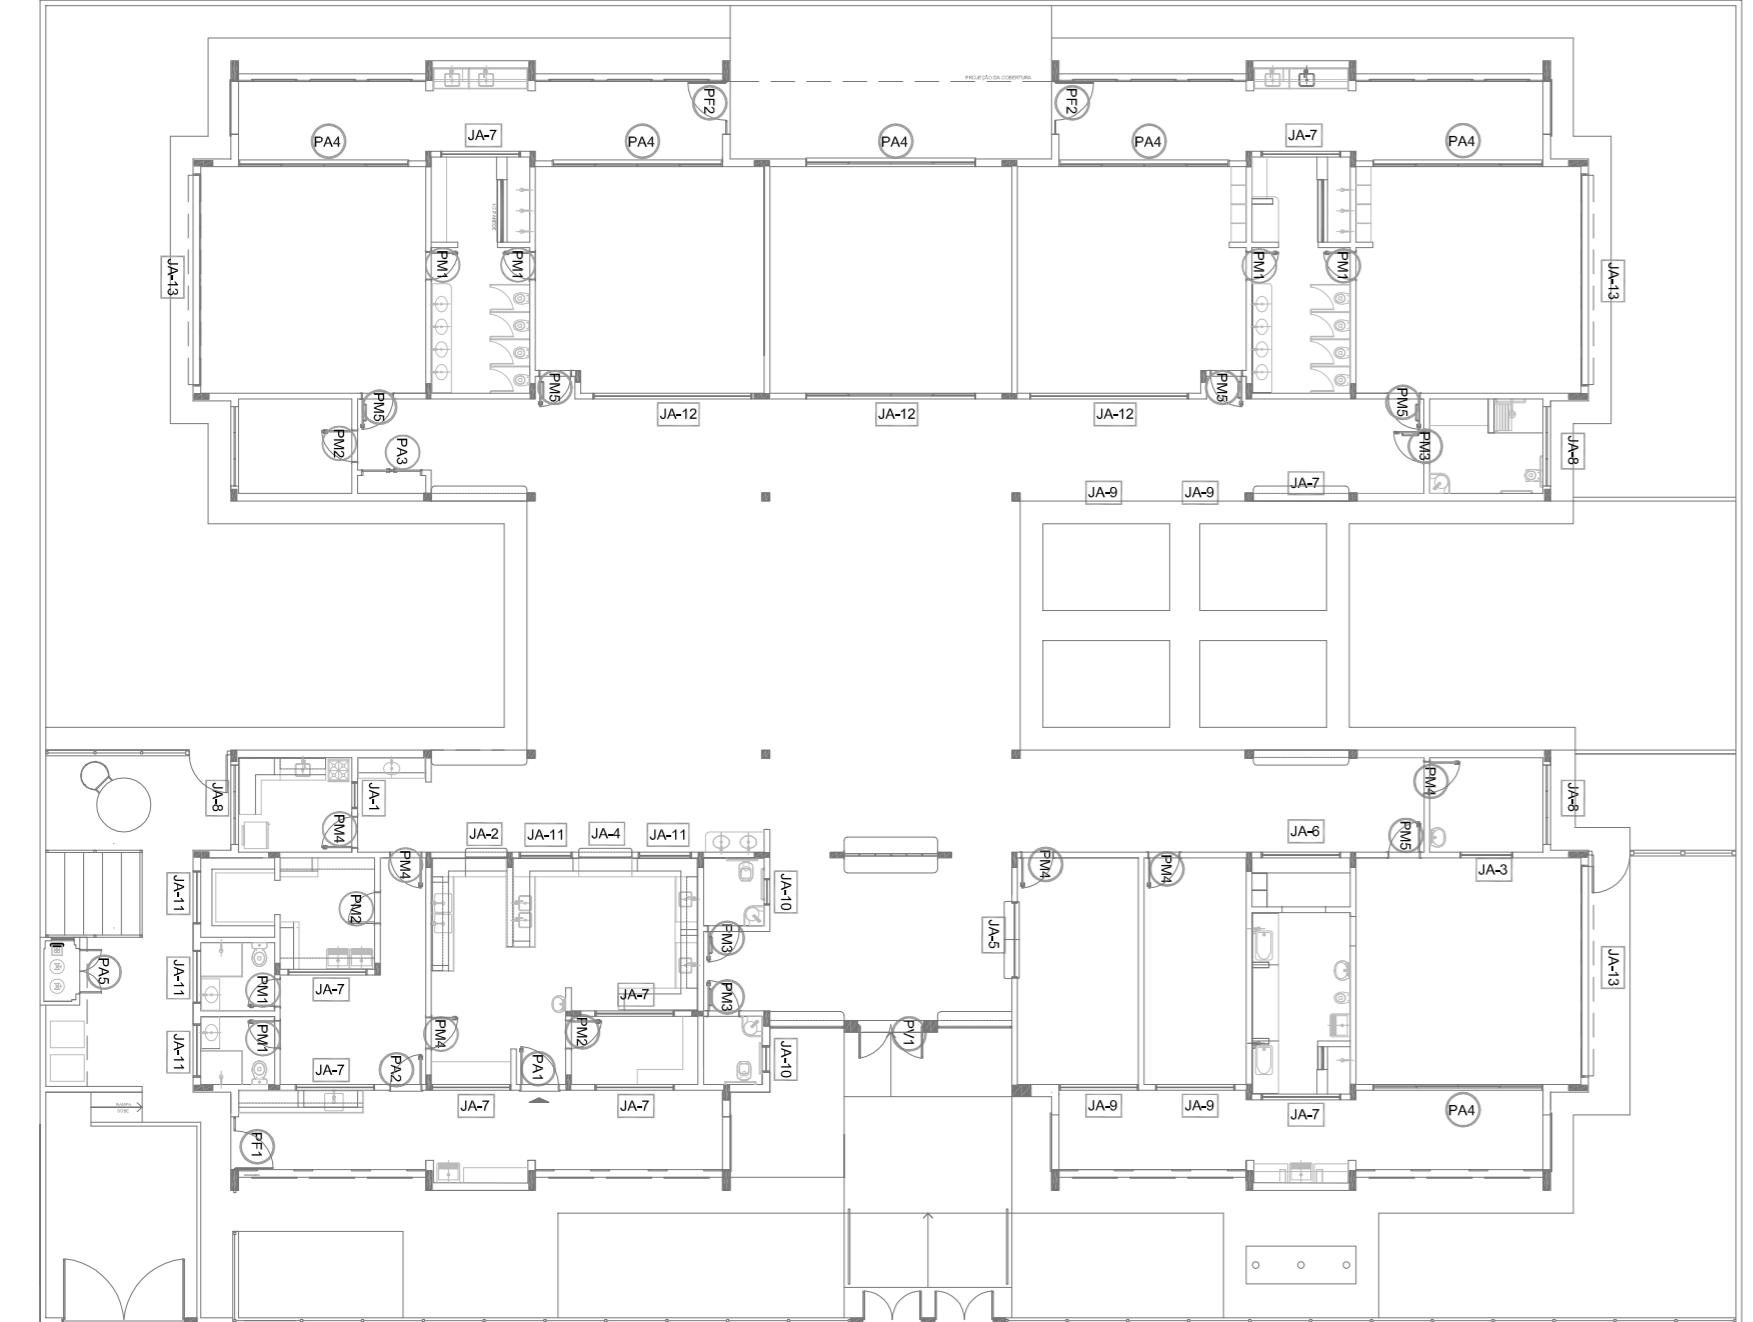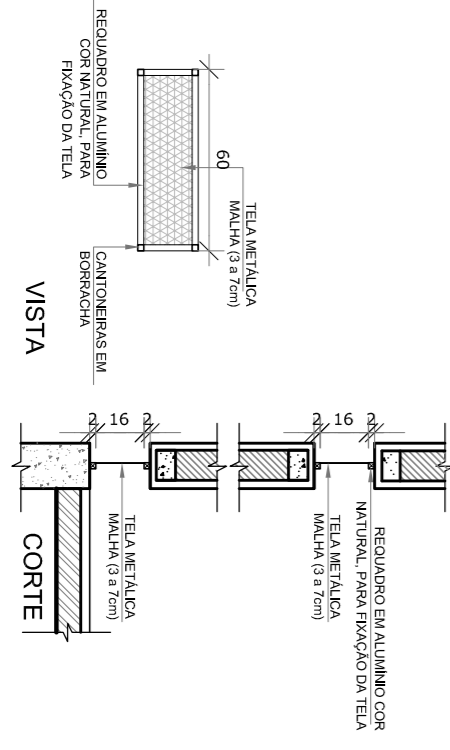

3 MAPA DE ESQUADRIAS  
ESCALA 1/200